


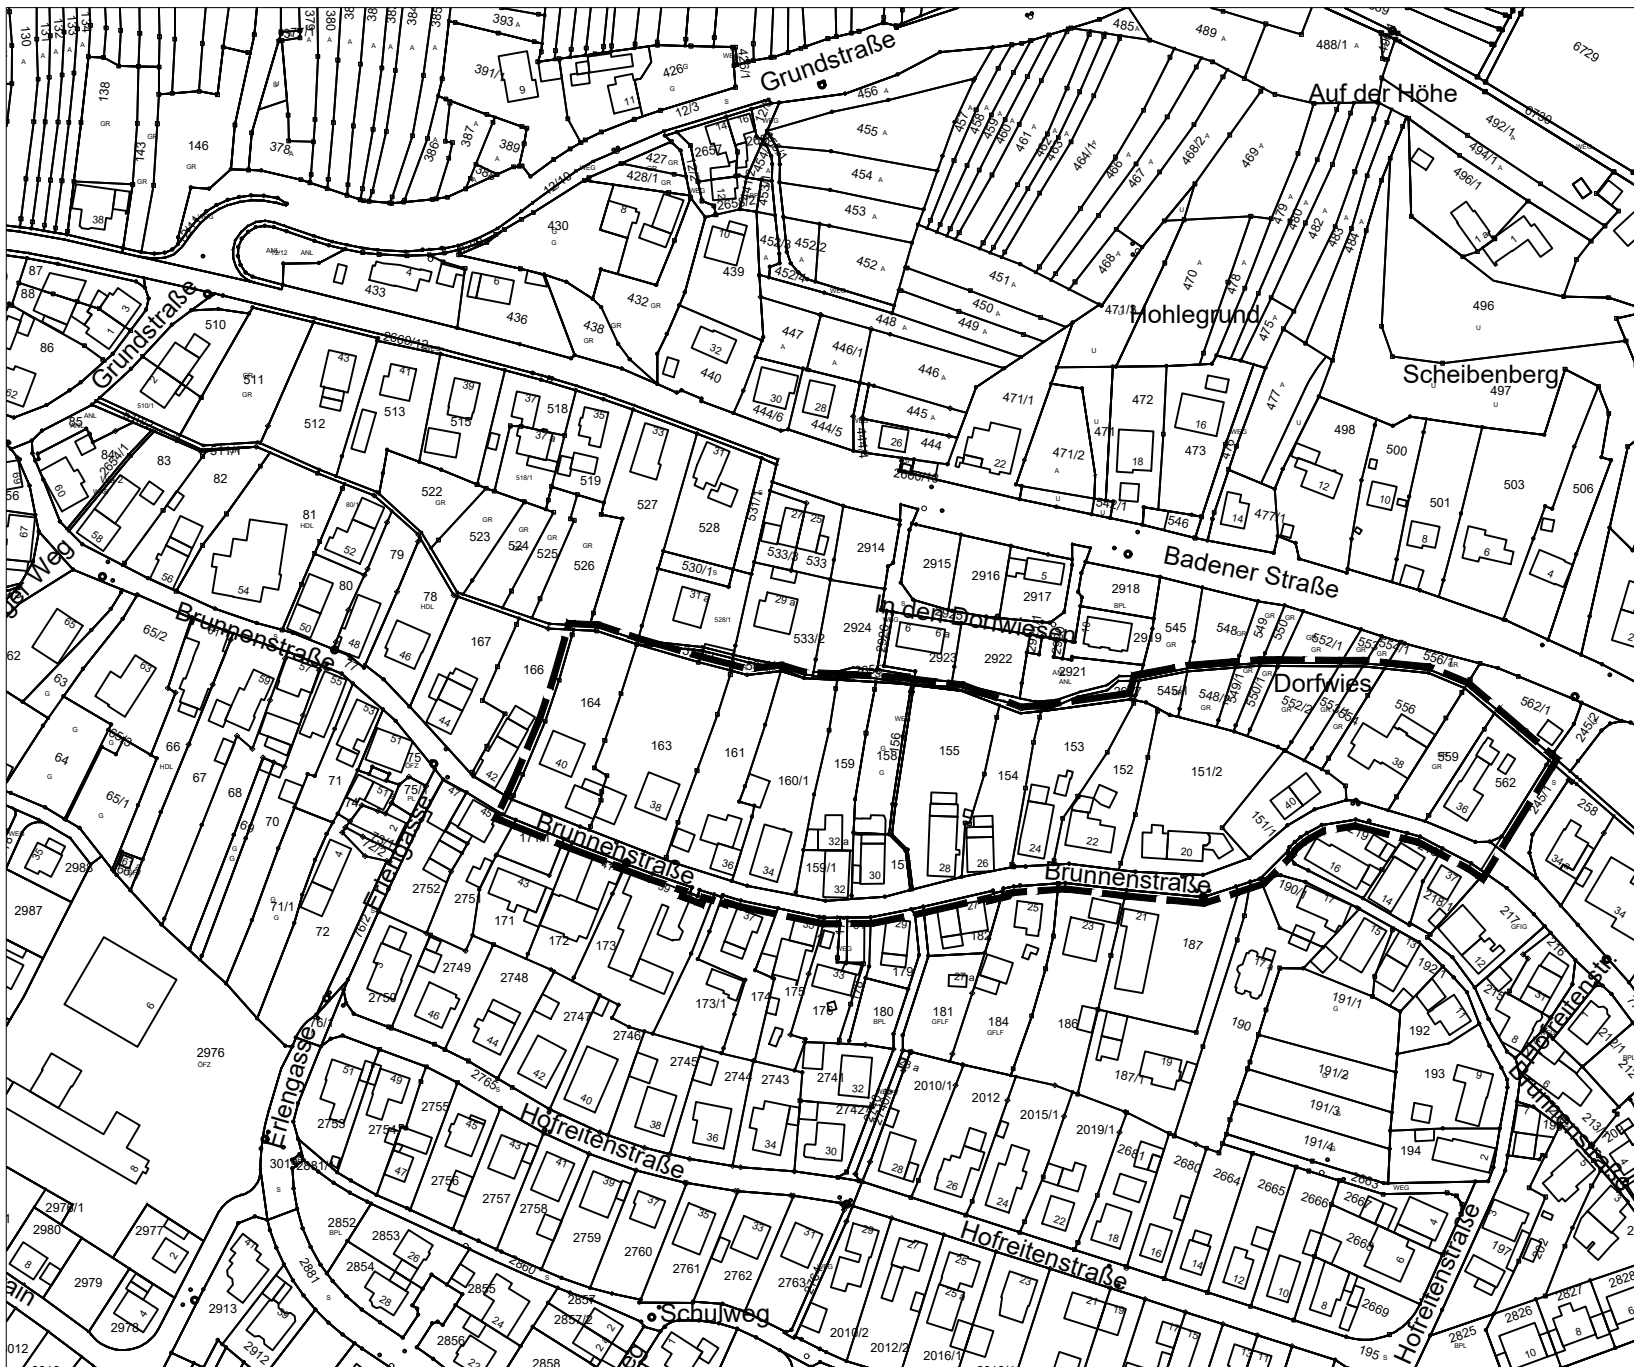

LEGENDE:
— Abgrenzung des Geltungsbereiches



STADTTTEIL SELBACH


BAUGEBIET:
"NÖRDLICH DER BRUNNENSTRASSE"
nach § 13a BauGB

ABGRENZUNGSPLAN

STÄDTEBAU UND UMWELT
ABT. STADTPLANUNG

BEARBEITUNG: M. JUNG
ZEICHNERIN: N.Bordasch-Streeb

GEÄNDERT:

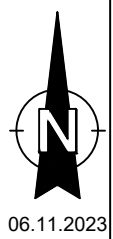

06.11.2023

M. 1 : 2500

PLAN NR. 4.12.5