



Systemschnitt

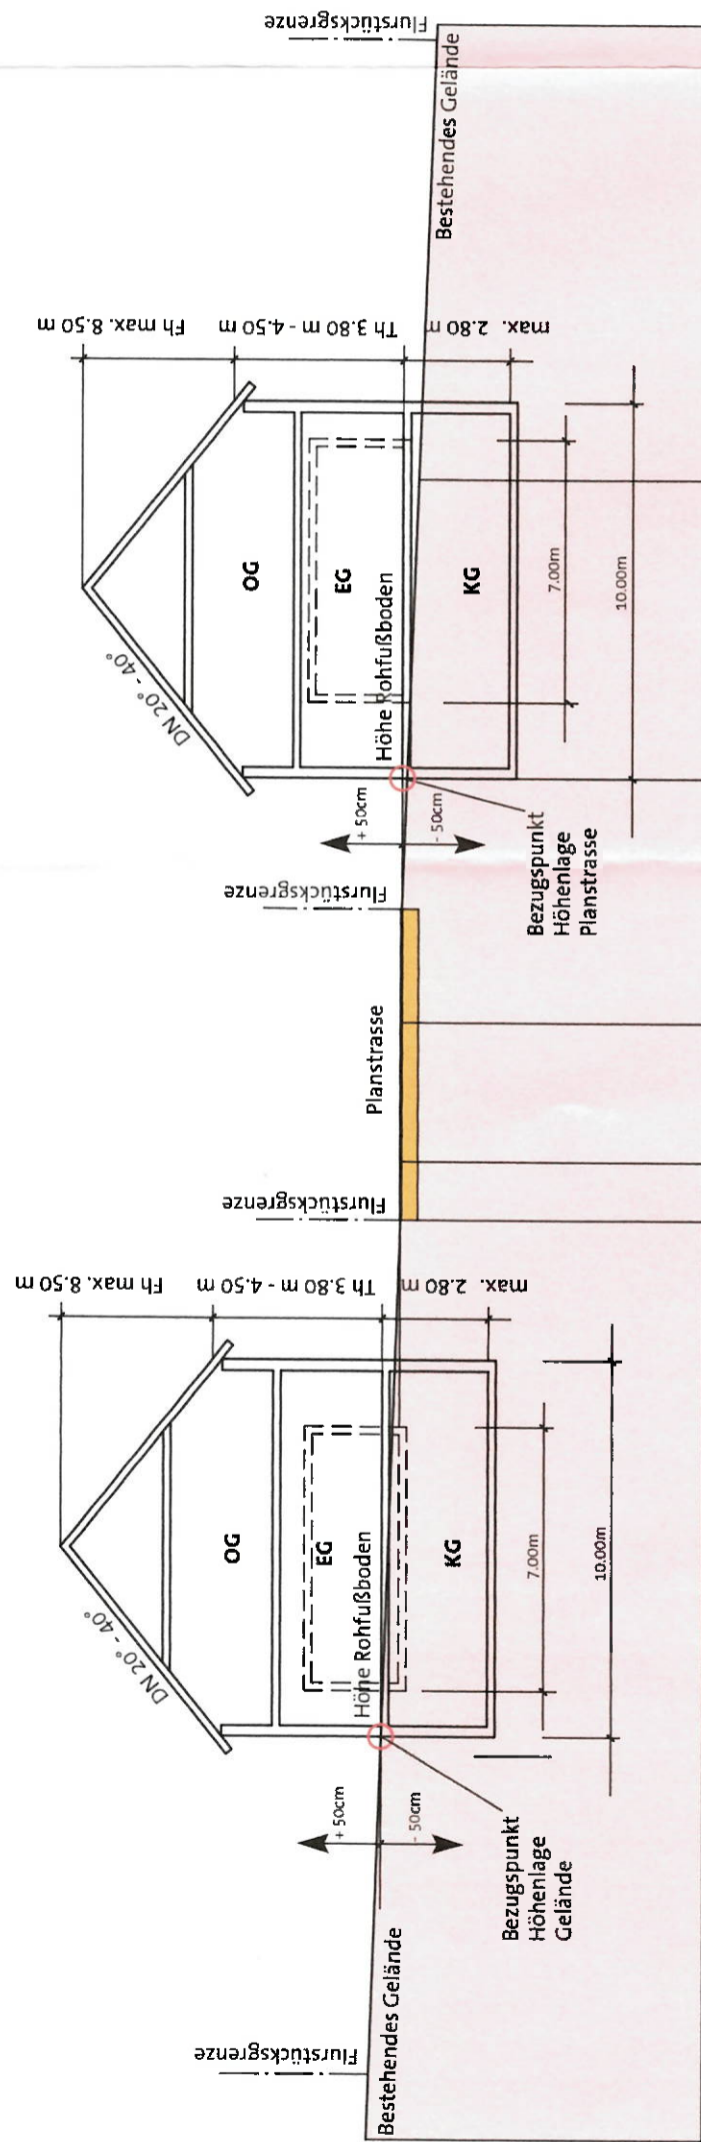

Dachformen im Schnitt nur exemplarisch.
Für mögliche Dachformen siehe Rechtsplan und
örtliche Bauvorschriften zum Bebauungsplan.

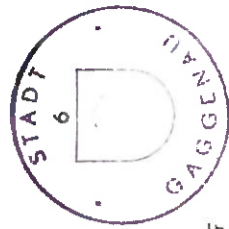

Gaggenau, 23.07.2019
C. Florus, Oberbürgermeister

GAGGENAU

STADT GAGGENAU


BAUGEBIET:
SECHSTER TEILBEBAUUNGSPLAN
"HEIL II - NEUBRUCH / ALTHEIL"

SYSTEMSCHNITT

RECHT UND PLANEN
ABT. STADTPLANUNG

STADTPLANER: J. BAUER
ZEICHNERIN: K. SCHLEIFER

GEÄNDERT:
PLAN NR. 1.51.4

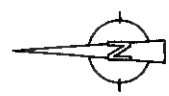

10.07.2019

M. 1:200