


2. BAD ROTENFELS

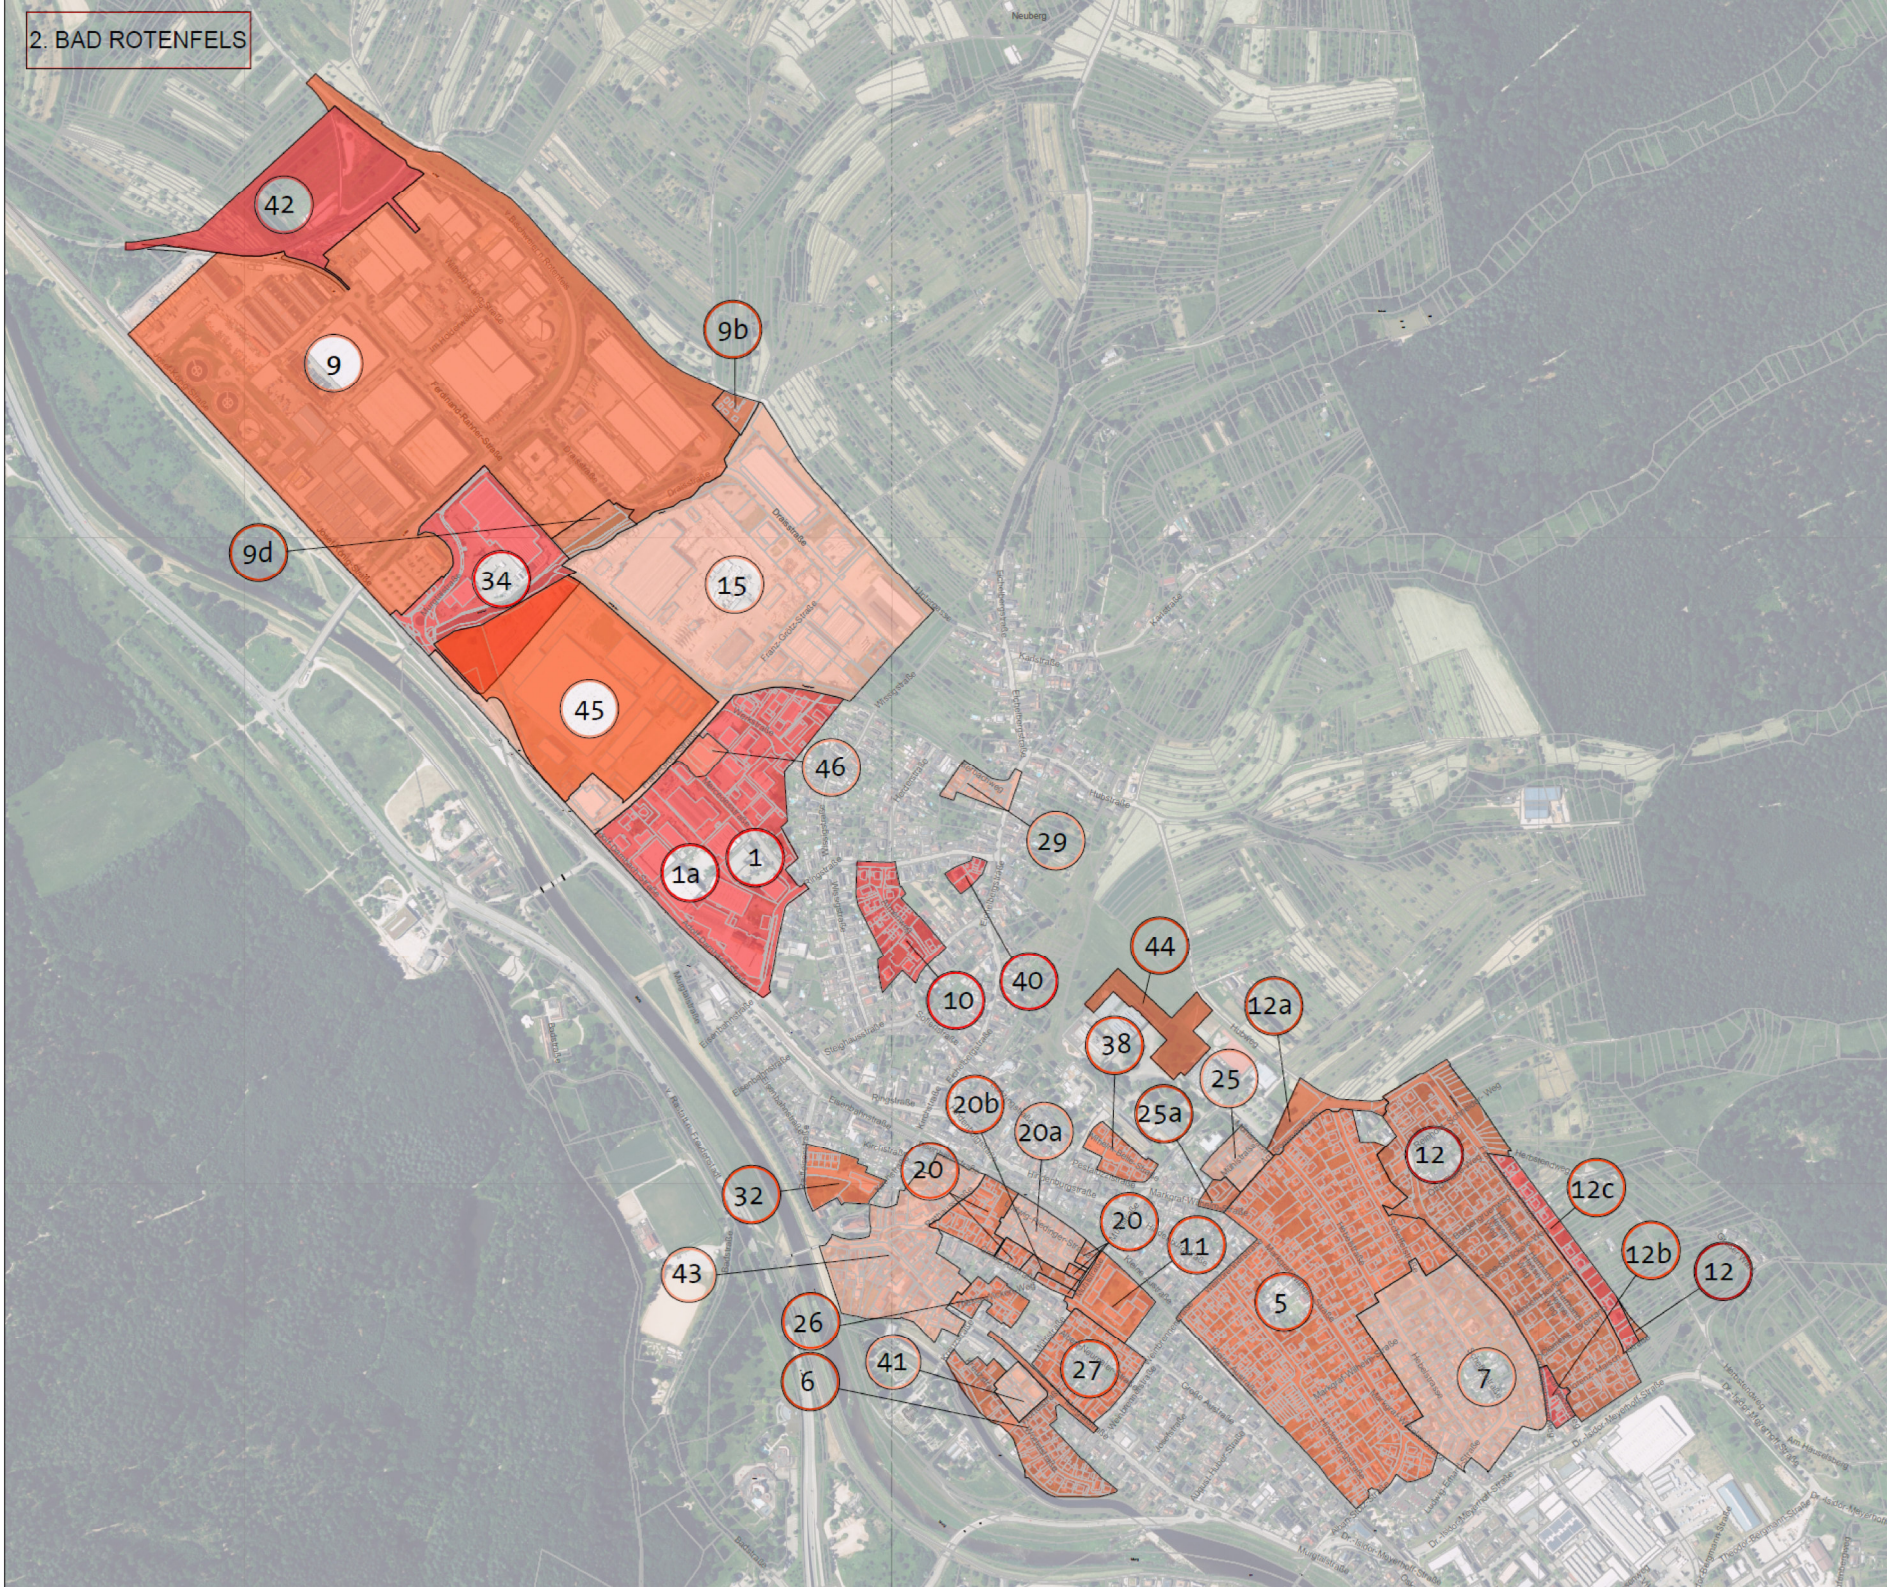

LEGENDE

[Dark Red Box]	ÖLTLICH BEBAUUNGSPLÄNE
[Light Orange Box]	NUMMERIERUNG

GAGGENAU
STADT GAGGENAU
BEBAUUNGSPLÄNE
STADTTEIL
BAD ROTENFELS GESAMT

ÜBERSICHTSPLAN

STÄDTEBAU UND UMWELT
ABT. STADTPLANUNG
04.08.2026

BEARBEITUNG: M. KREBS
ZEICHNERIN: B. RAUPRICH

GEÄNDERT:

