



6. HÖRDEN

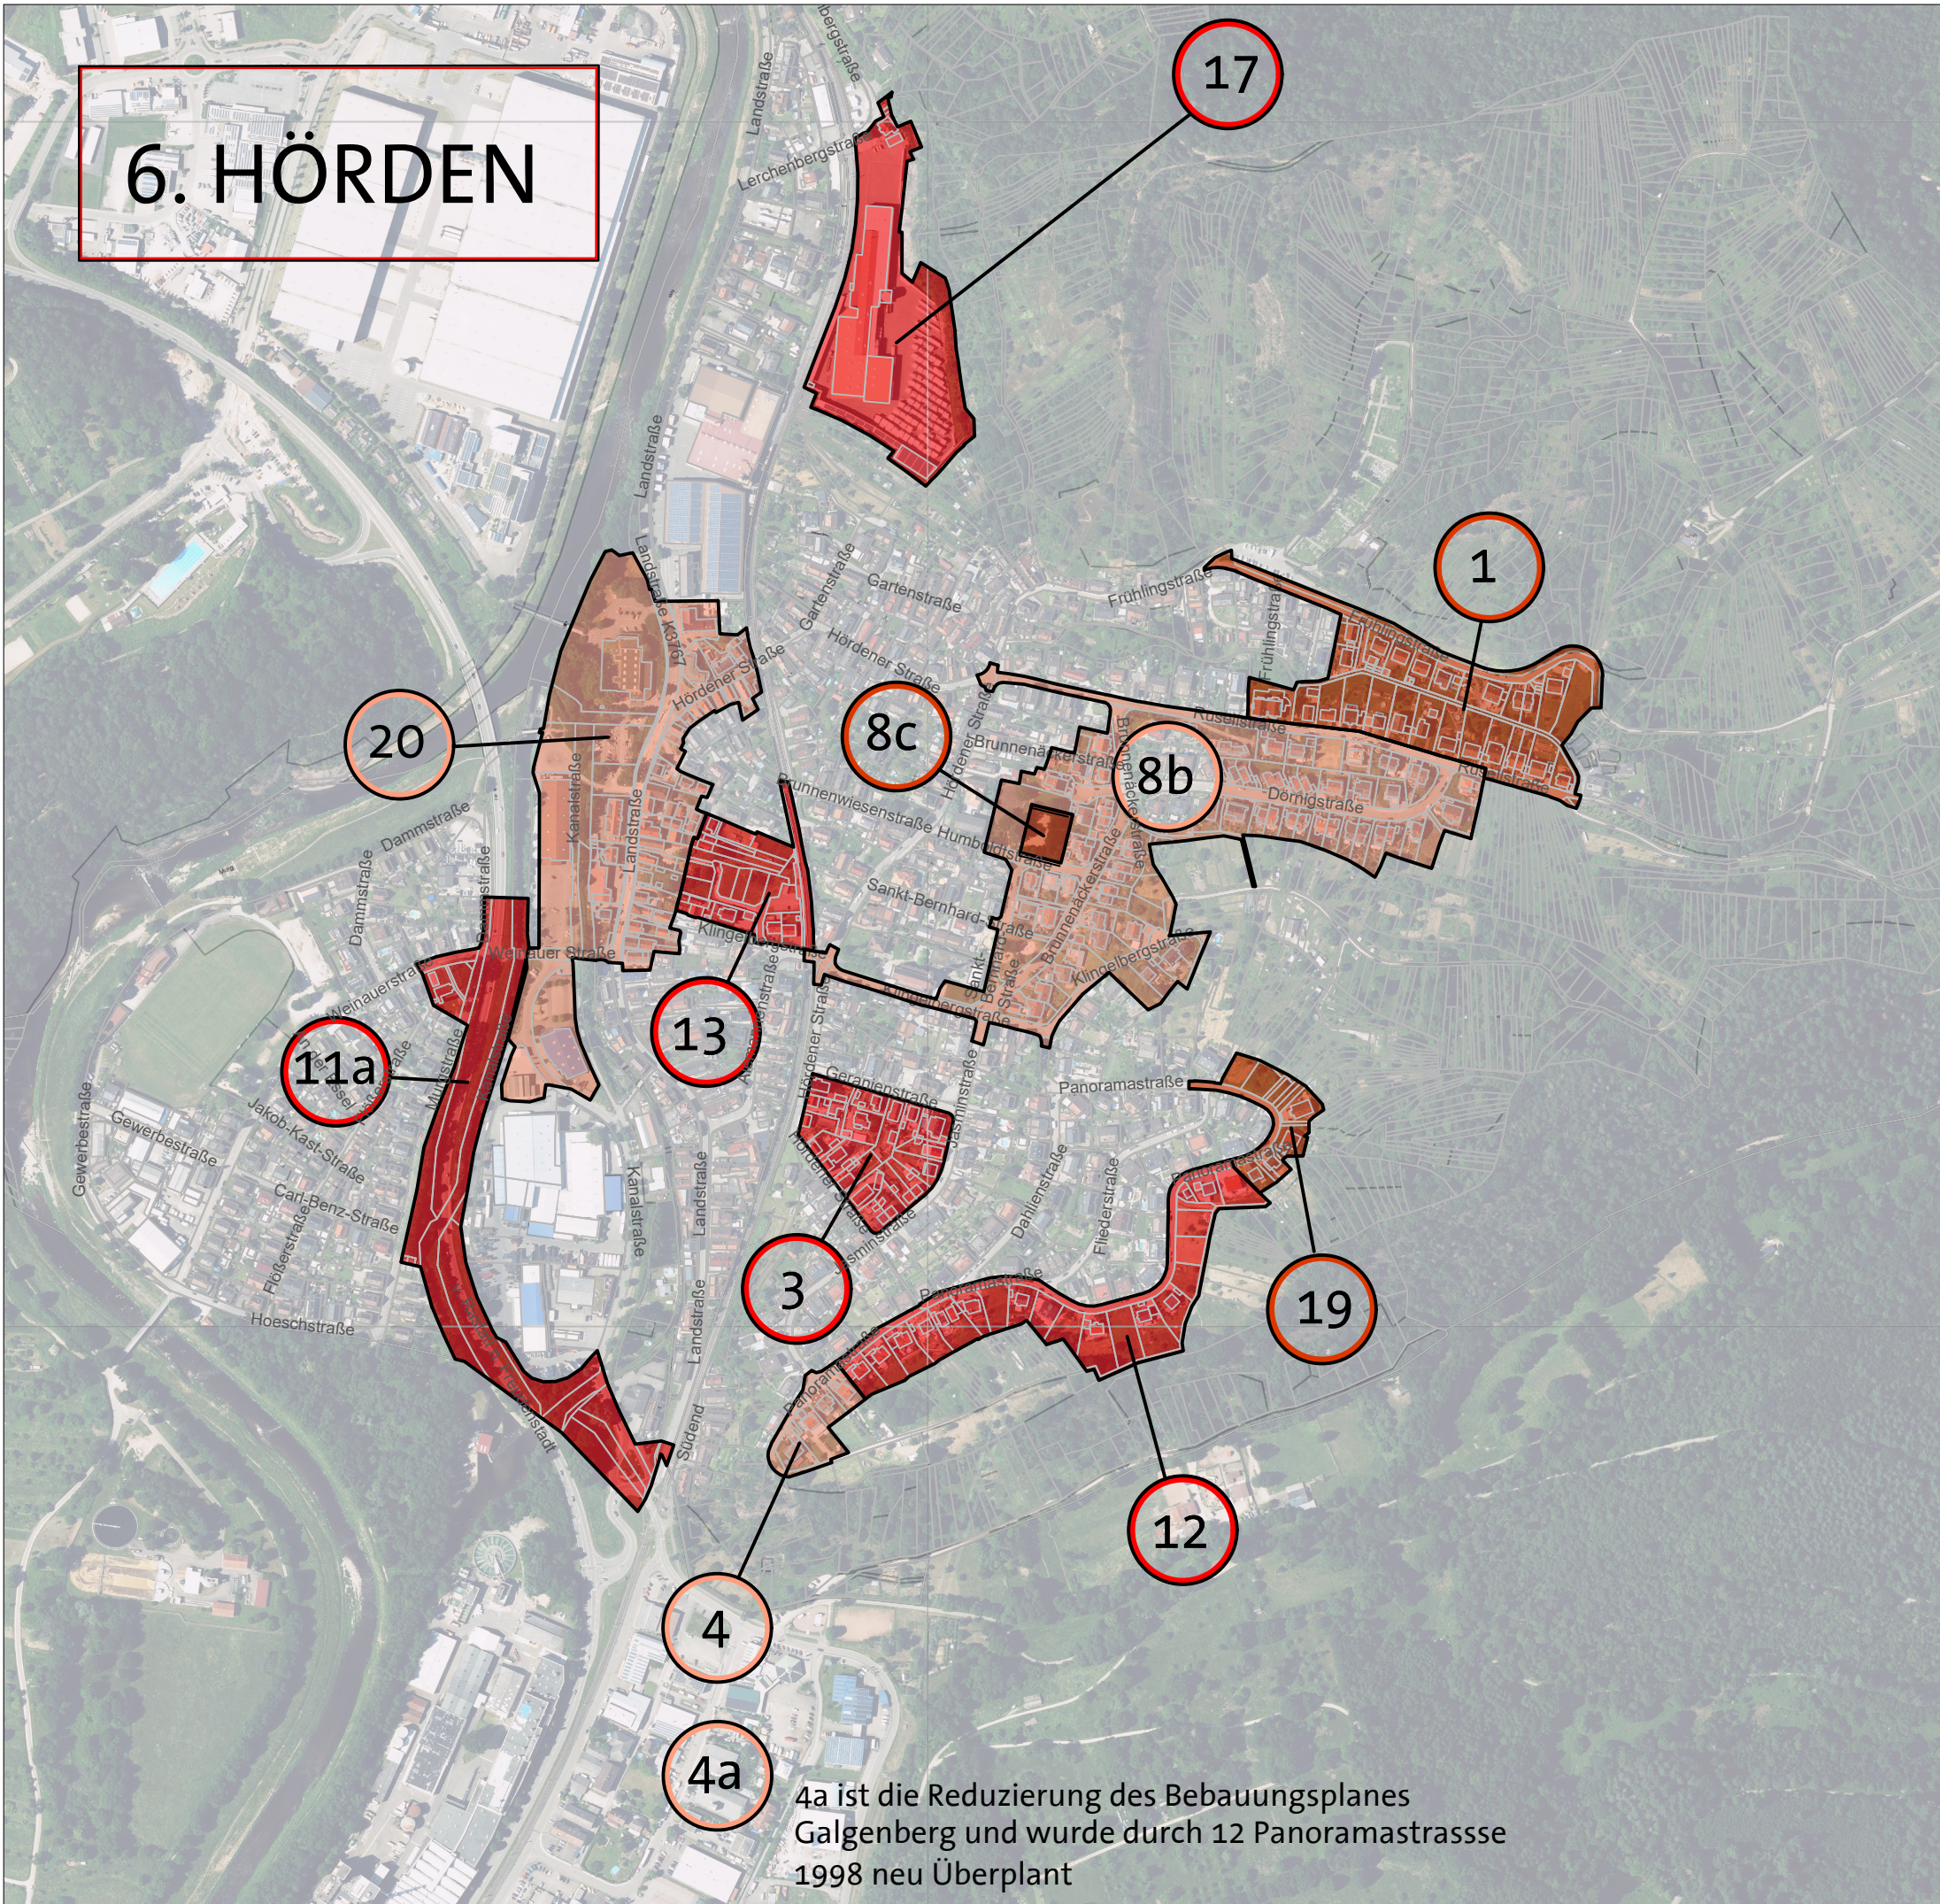

LEGENDE

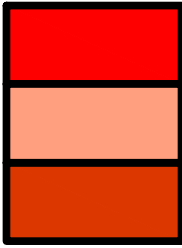

GÜLTIGE BEBAUUNGSPLÄNE

1

NUMMERIERUNG



GAGGENAU

STADT GAGGENAU


BEBAUUNGSPLÄNE
STADTTEIL HÖRDEN

ÜBERSICHTSPLAN

STÄDTEBAU UND UMWELT
ABT. STADTPLANUNG

14.06.2023

BEARBEITUNG: M. KREBS
ZEICHNERIN: N. BORDASCH-STREEB

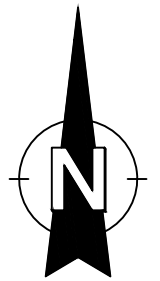

GEÄNDERT:

4

4a

4a ist die Reduzierung des Bebauungsplanes Galgenberg und wurde durch 12 Panoramastrasse 1998 neu Überplant