



9. MICHELBACH

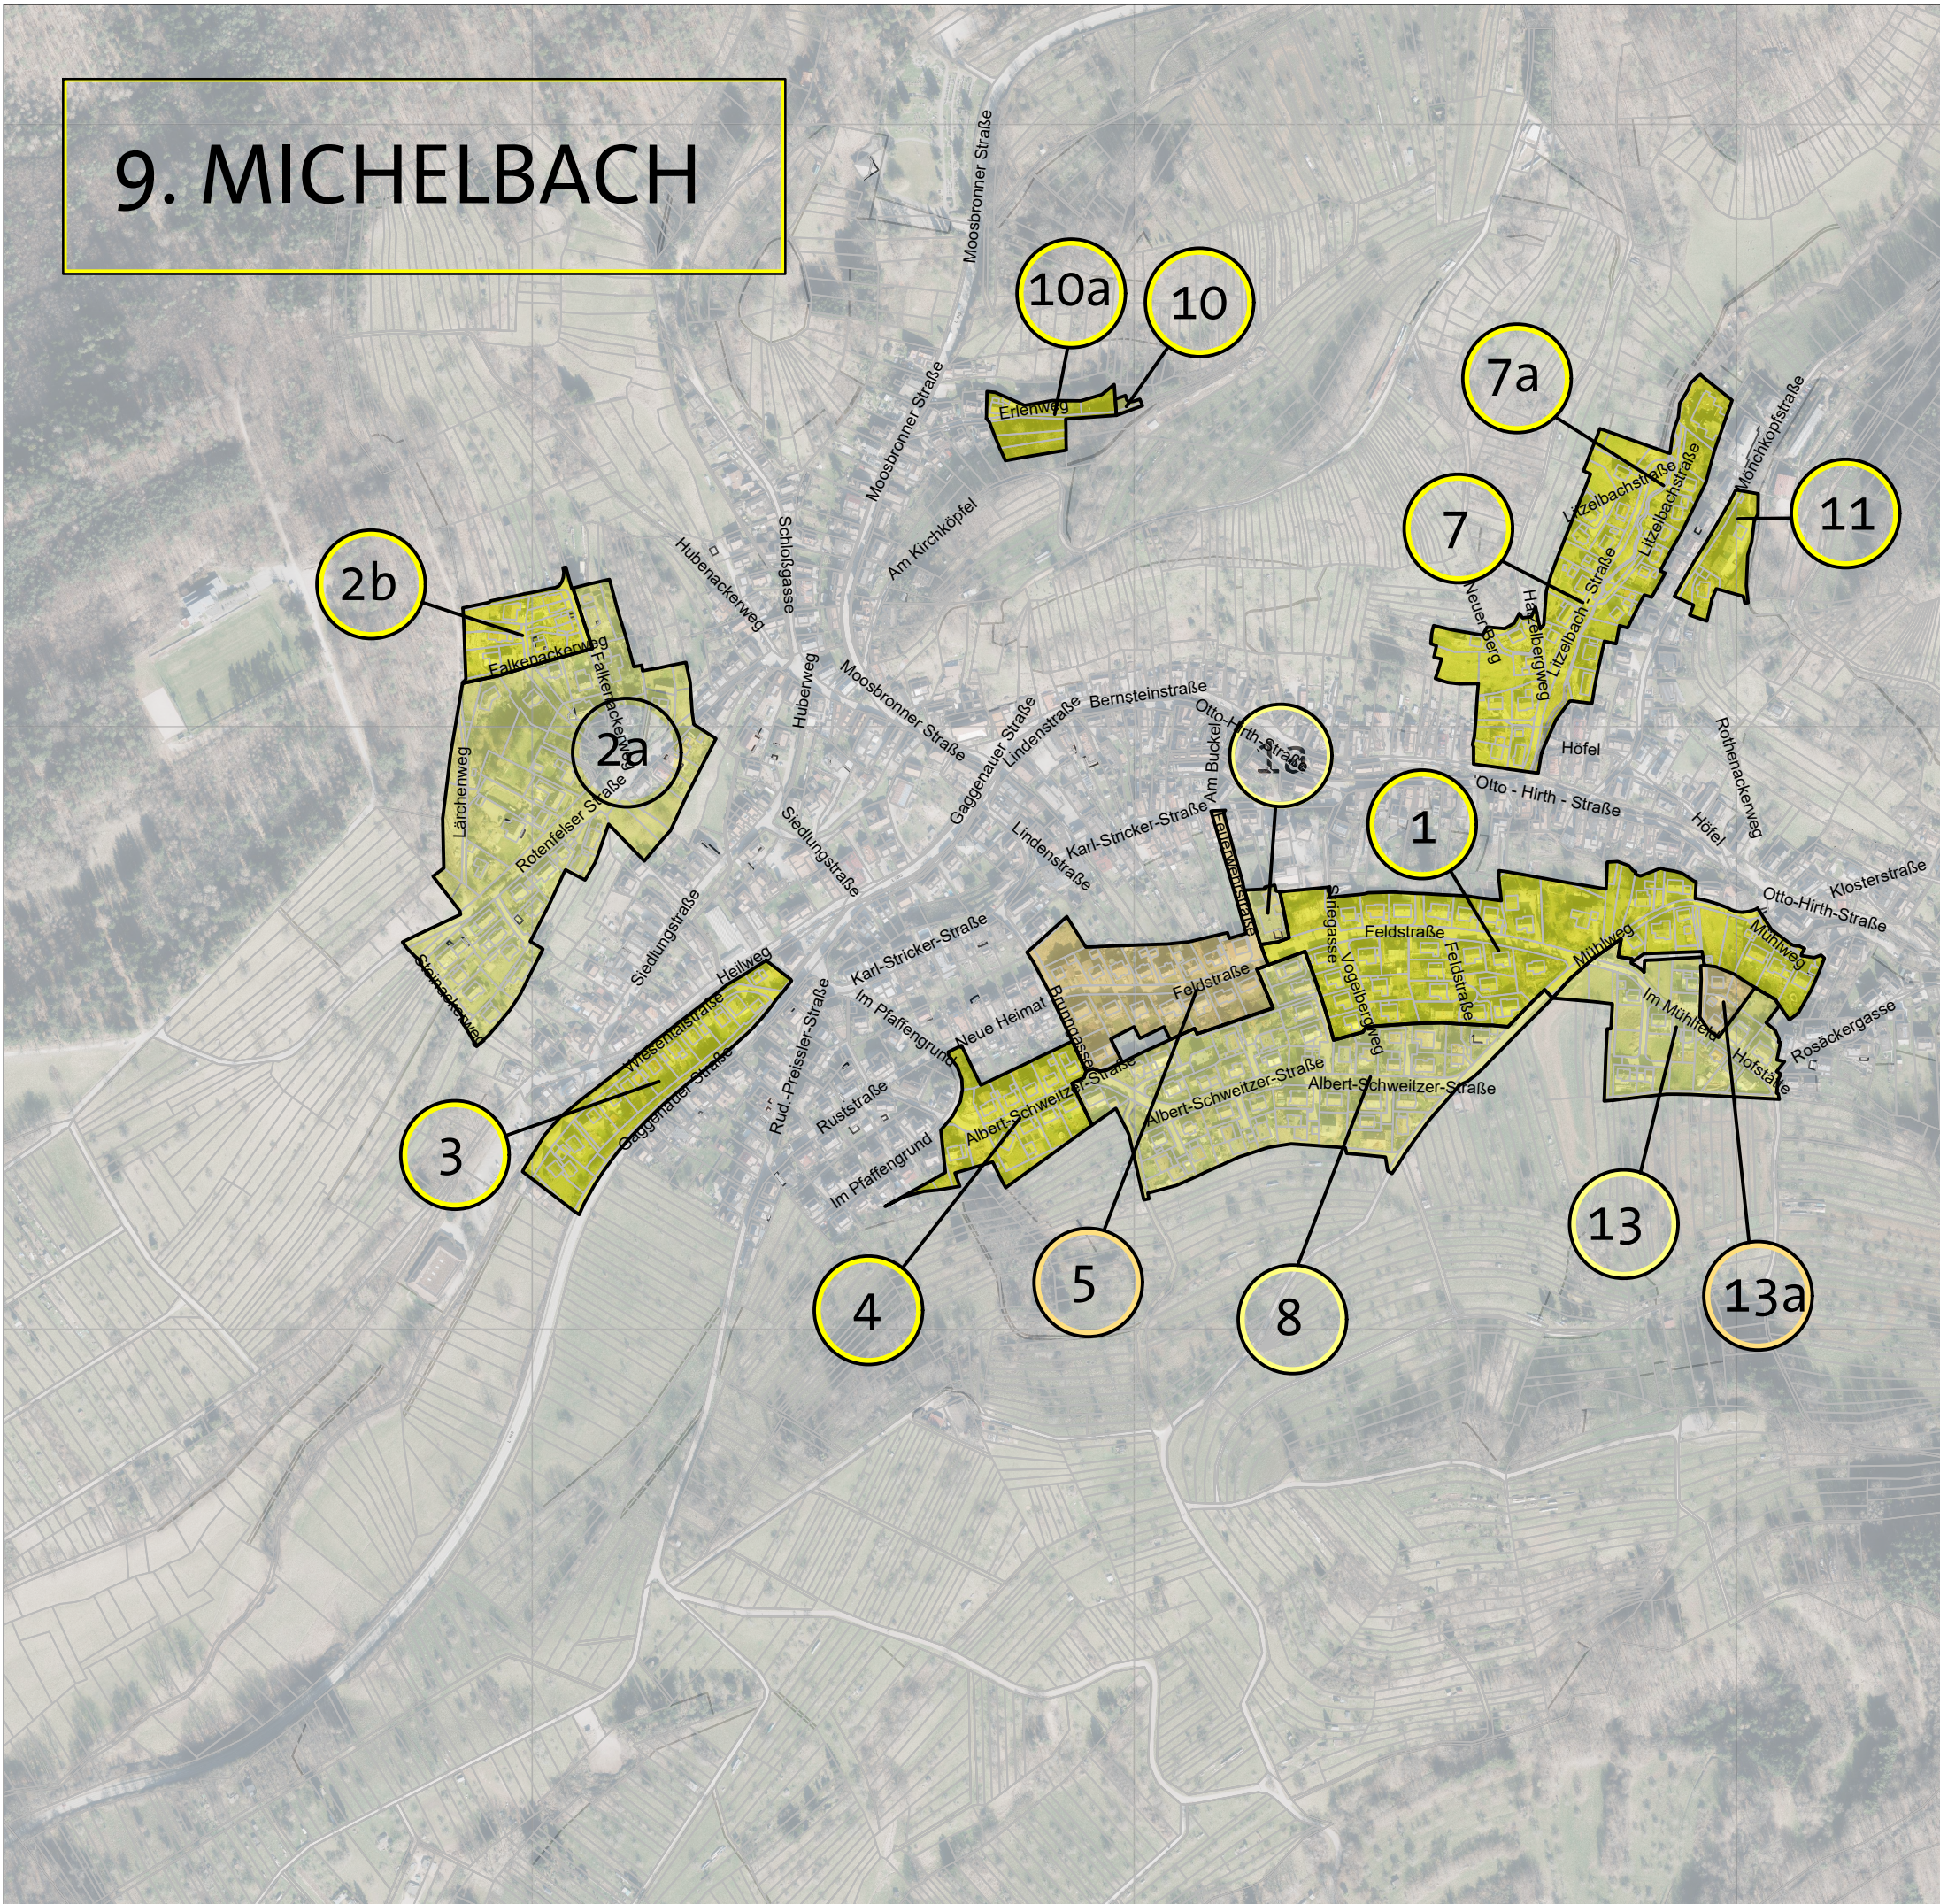

LEGENDE

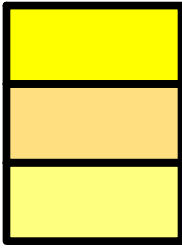

GÜLTIGE BEBAUUNGSPLÄNE

1

NUMMERIERUNG



GAGGENAU

STADT GAGGENAU

BEBAUUNGSPLÄNE
STADTTEIL MICHELBACH

ÜBERSICHTSPLAN

STÄDTEBAU UND UMWELT
ABT. STADTPLANUNG

14.06.2023

BEARBEITUNG: M. KREBS
ZEICHNERIN : N. BORDASCH-STREEB



GEÄNDERT: