



# 7. OBERWEIER

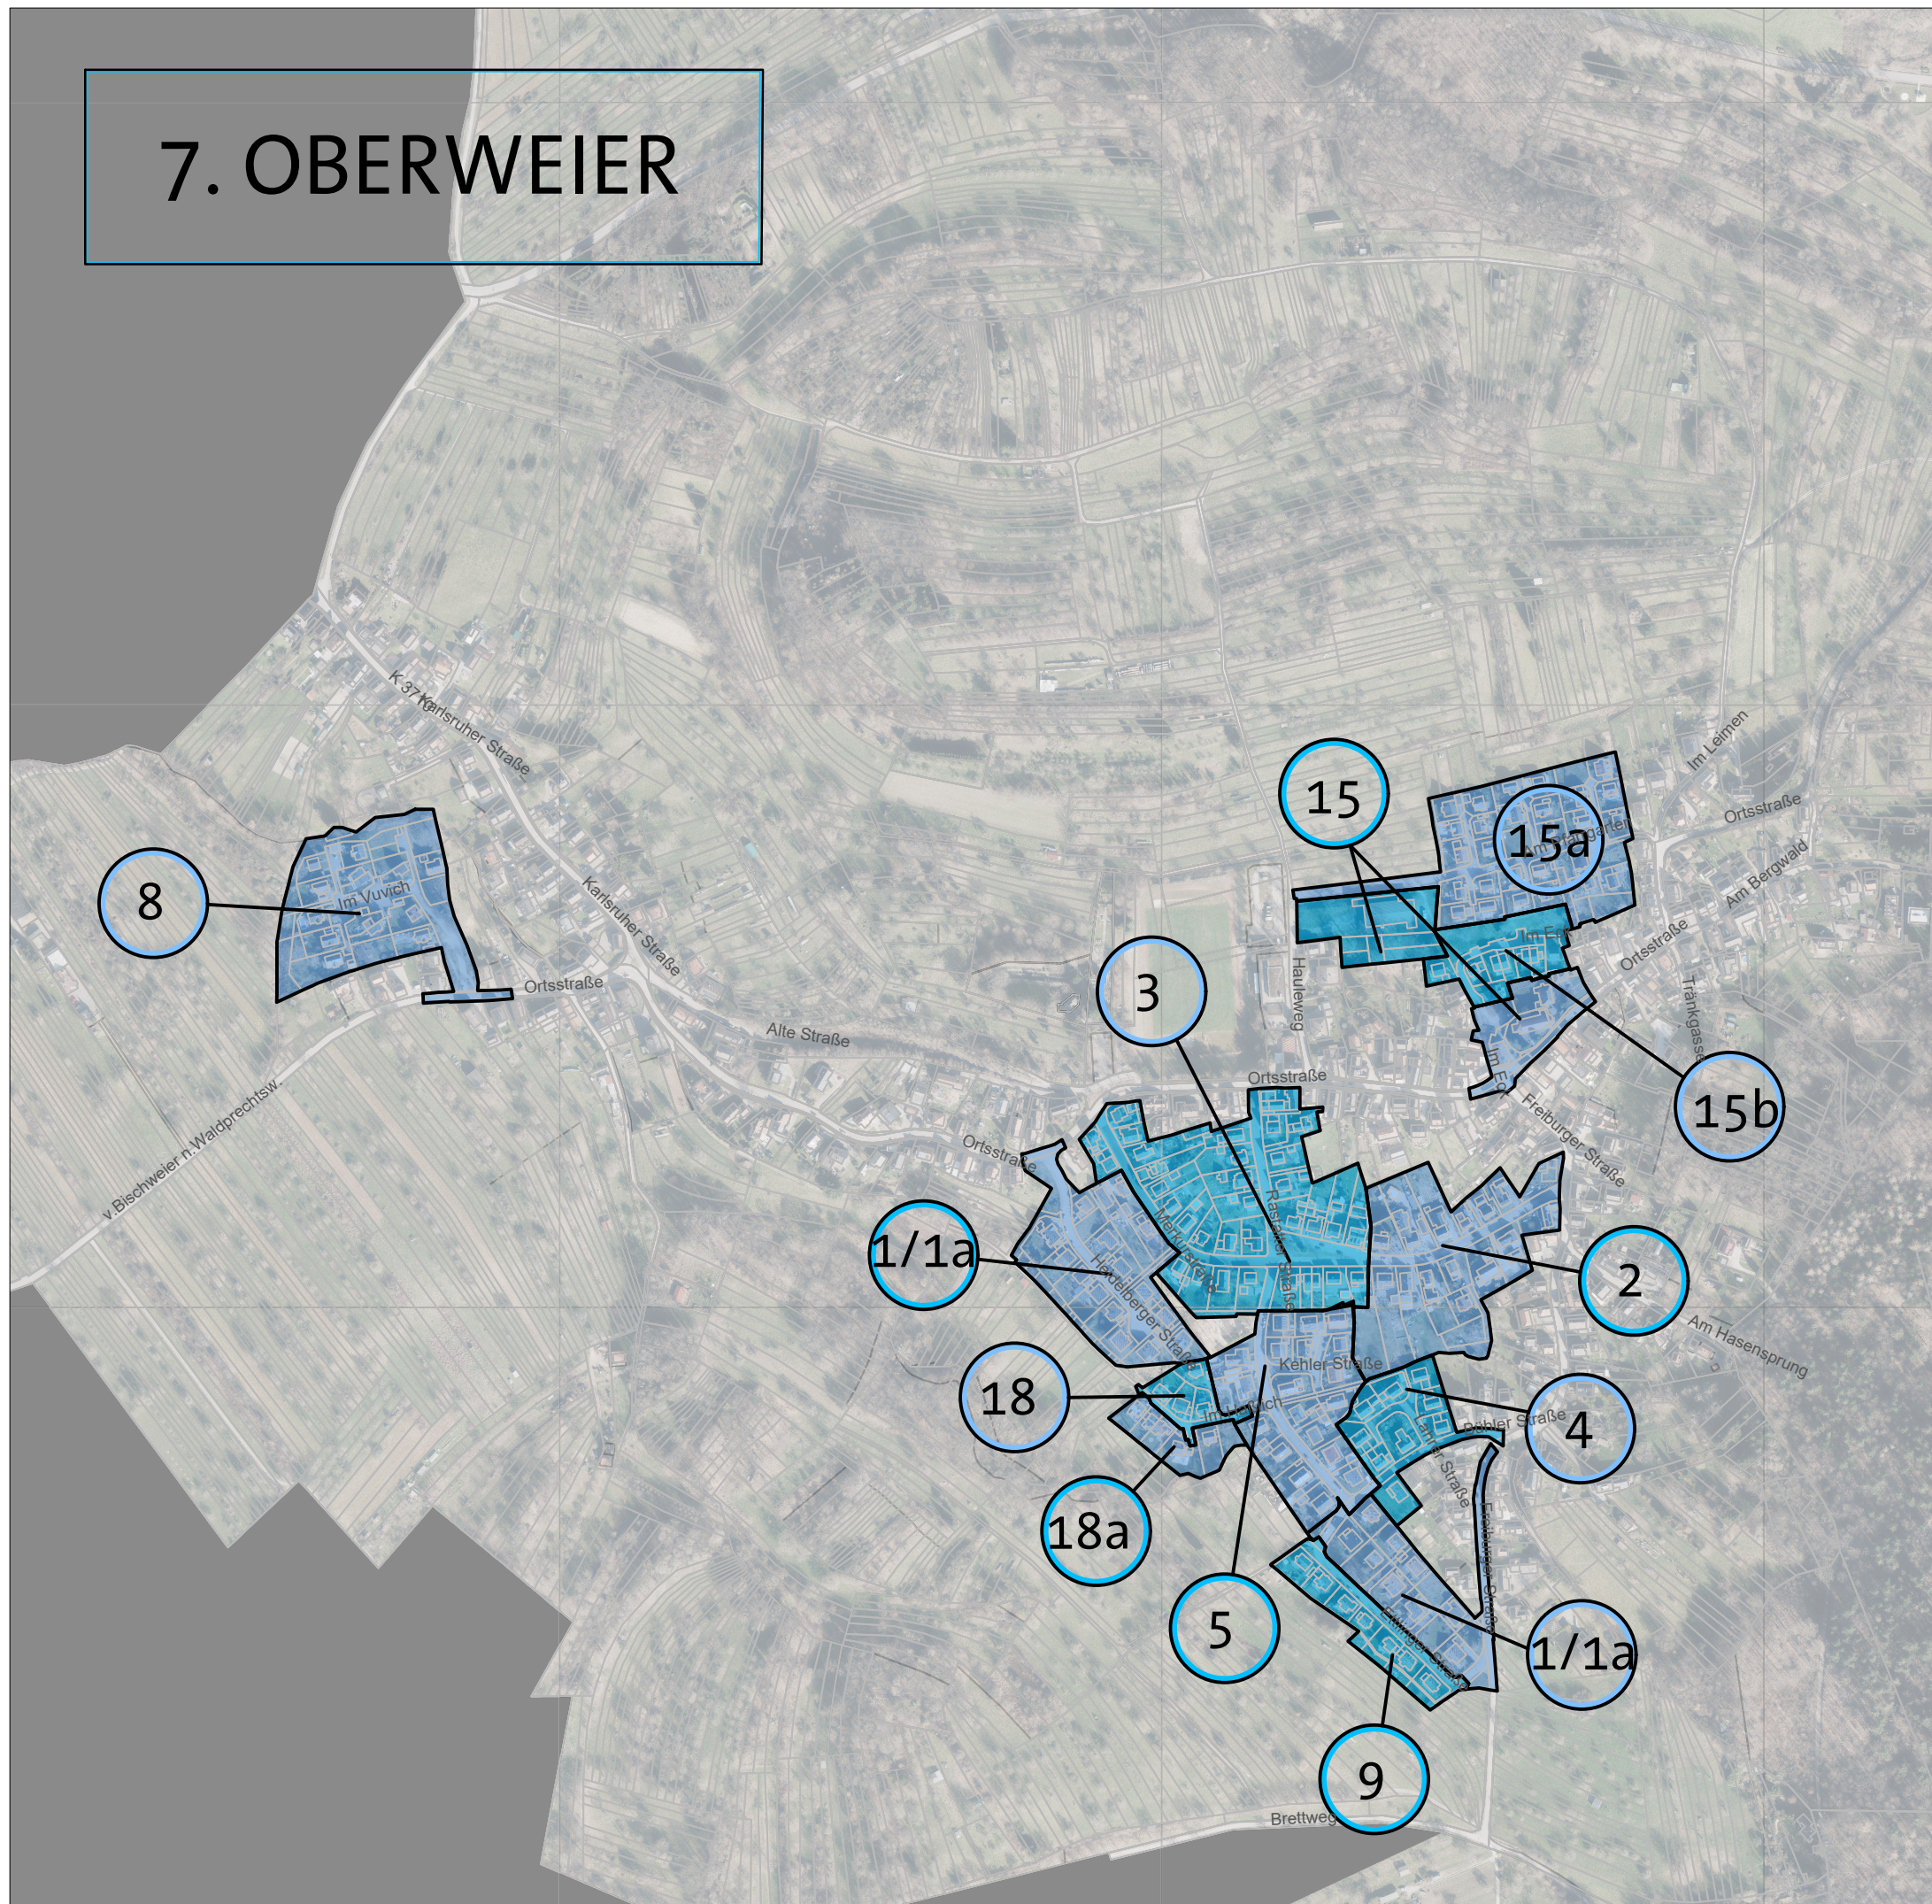

## LEGENDE

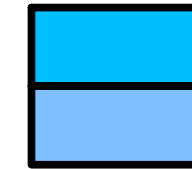

GÜLTIGE BEBAUUNGSPLÄNE

1

NUMMERIERUNG



GAGGENAU  
STADT GAGGENAU


BEBAUUNGSPLÄNE  
STADTTEIL OBERWEIER

ÜBERSICHTSPLAN

STÄDTEBAU UND UMWELT  
ABT. STADTPLANUNG

14.06.2023

BEARBEITUNG: M. KREBS  
ZEICHNERIN : N. BORDASCH-STREEB

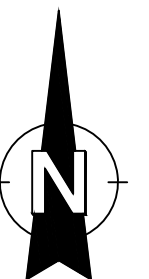

GEÄNDERT: