

4. SELBACH

LEGENDE




GÜLTIGE BEBAUUNGSPLÄNE

1

NUMMERIERUNG

unklare
Abgrenzung

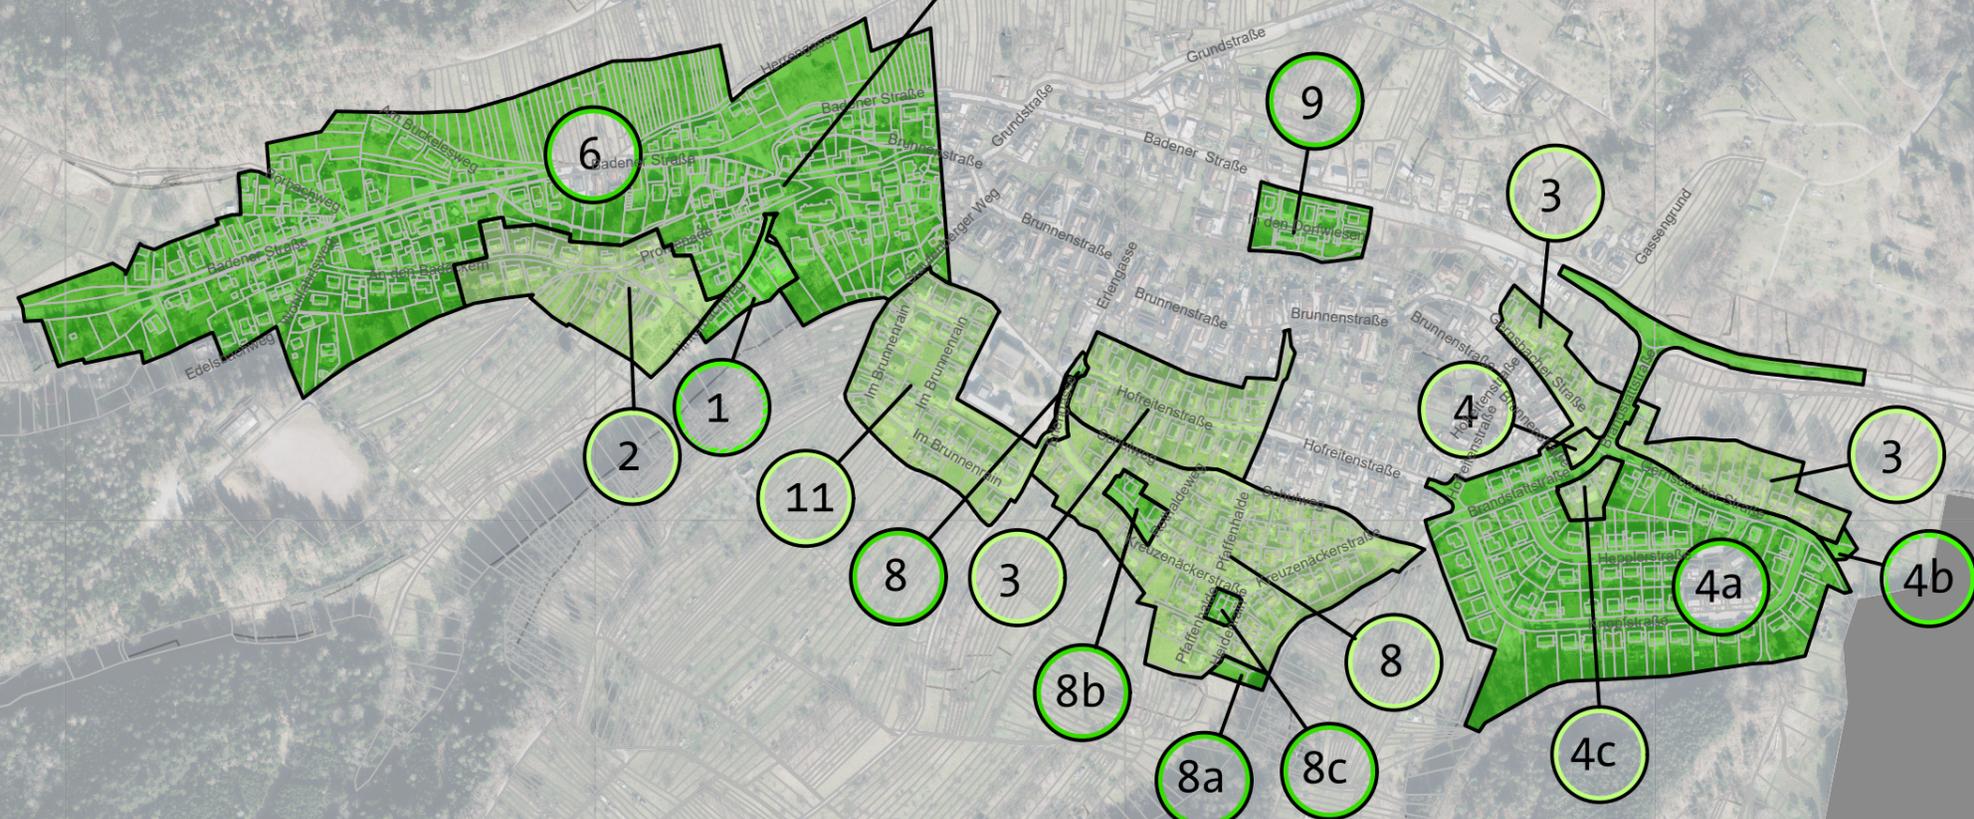

GAGGENAU
STADT GAGGENAU

BEBAUUNGSPLÄNE
STADTTTEIL SELBACH

ÜBERSICHTSPLAN

STÄDTEBAU UND UMWELT
ABT. STADTPLANUNG

14.06.2023

BEARBEITUNG: M. KREBS
ZEICHNERIN : N. BORDASCH-STREEB

GEÄNDERT:

