



1. GAGGENAU

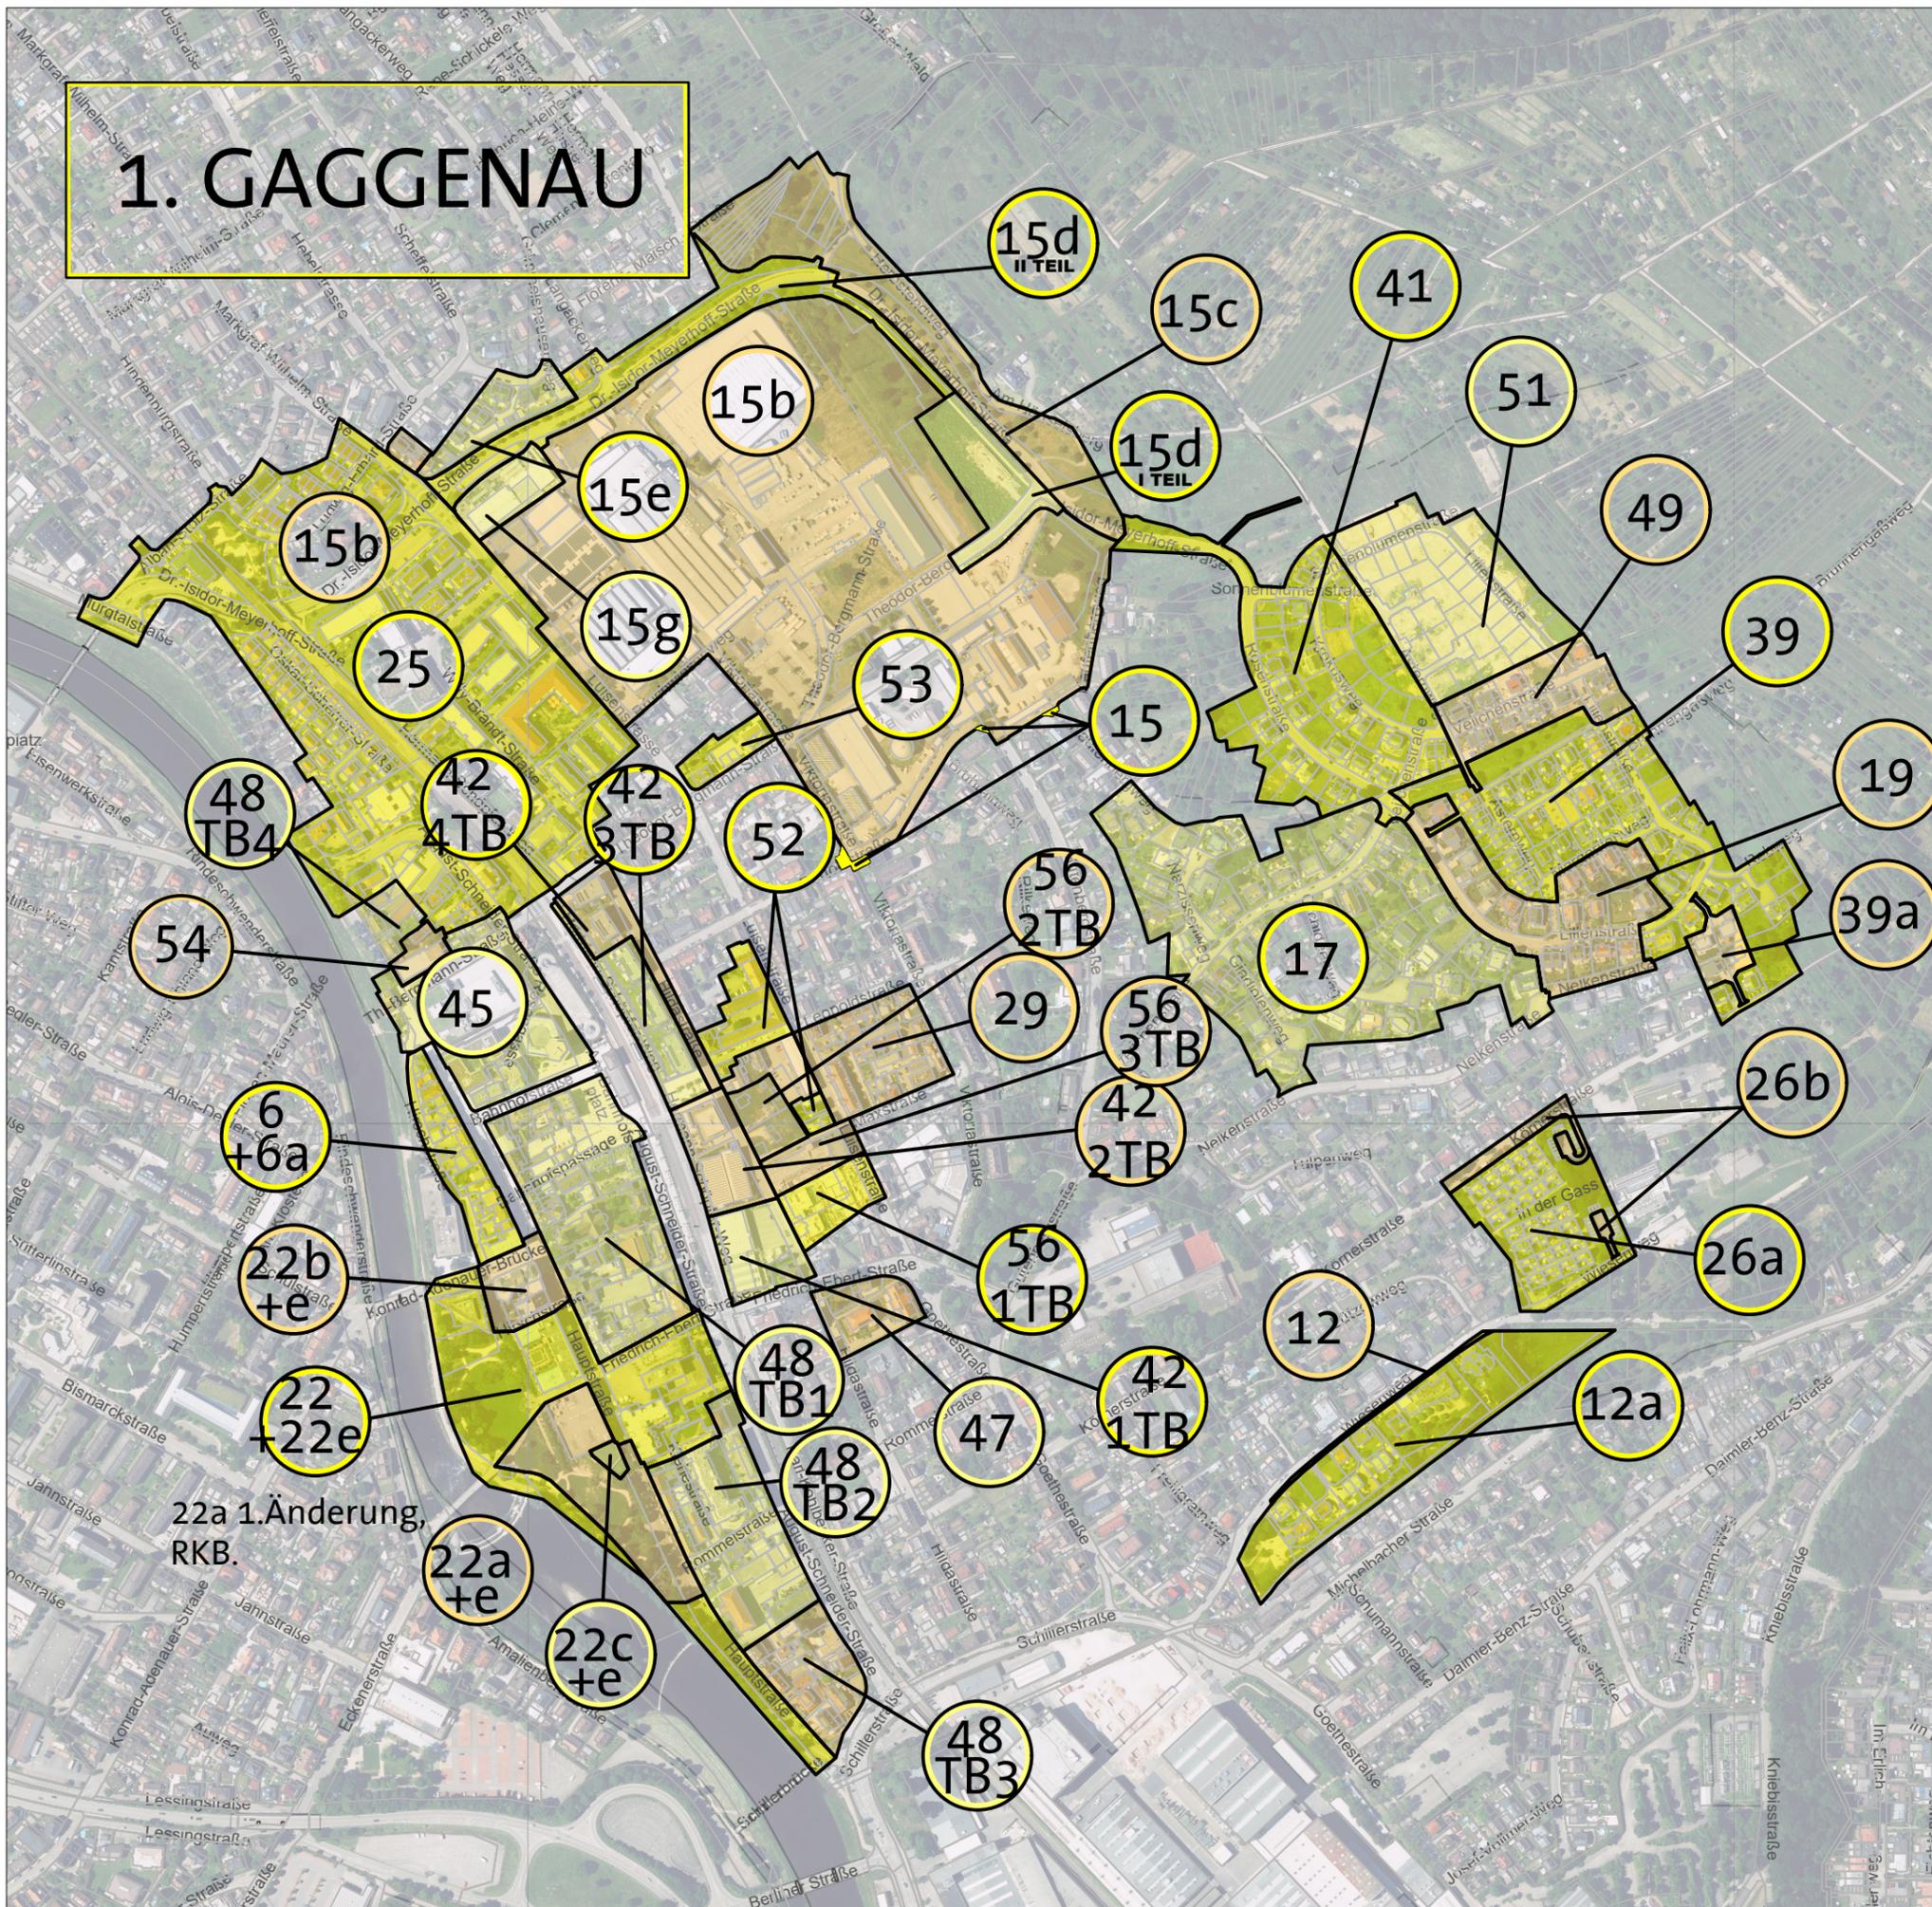

LEGENDE

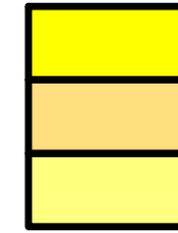

GÜLTIGE BEBAUUNGSPLÄNE

1

NUMMERIERUNG



GAGGENAU

STADT GAGGENAU

BEBAUUNGSPLÄNE

GAGGENAU
rechts der Murg

ÜBERSICHTSPLAN

STÄDTEBAU UND UMWELT

ABT. STADTPLANUNG

12.12.2023

BEARBEITUNG: M. KREBS

ZEICHNERIN : N. BORDASCH-STREEB

GEÄNDERT:

