


SCHNITT D - D'

6 D

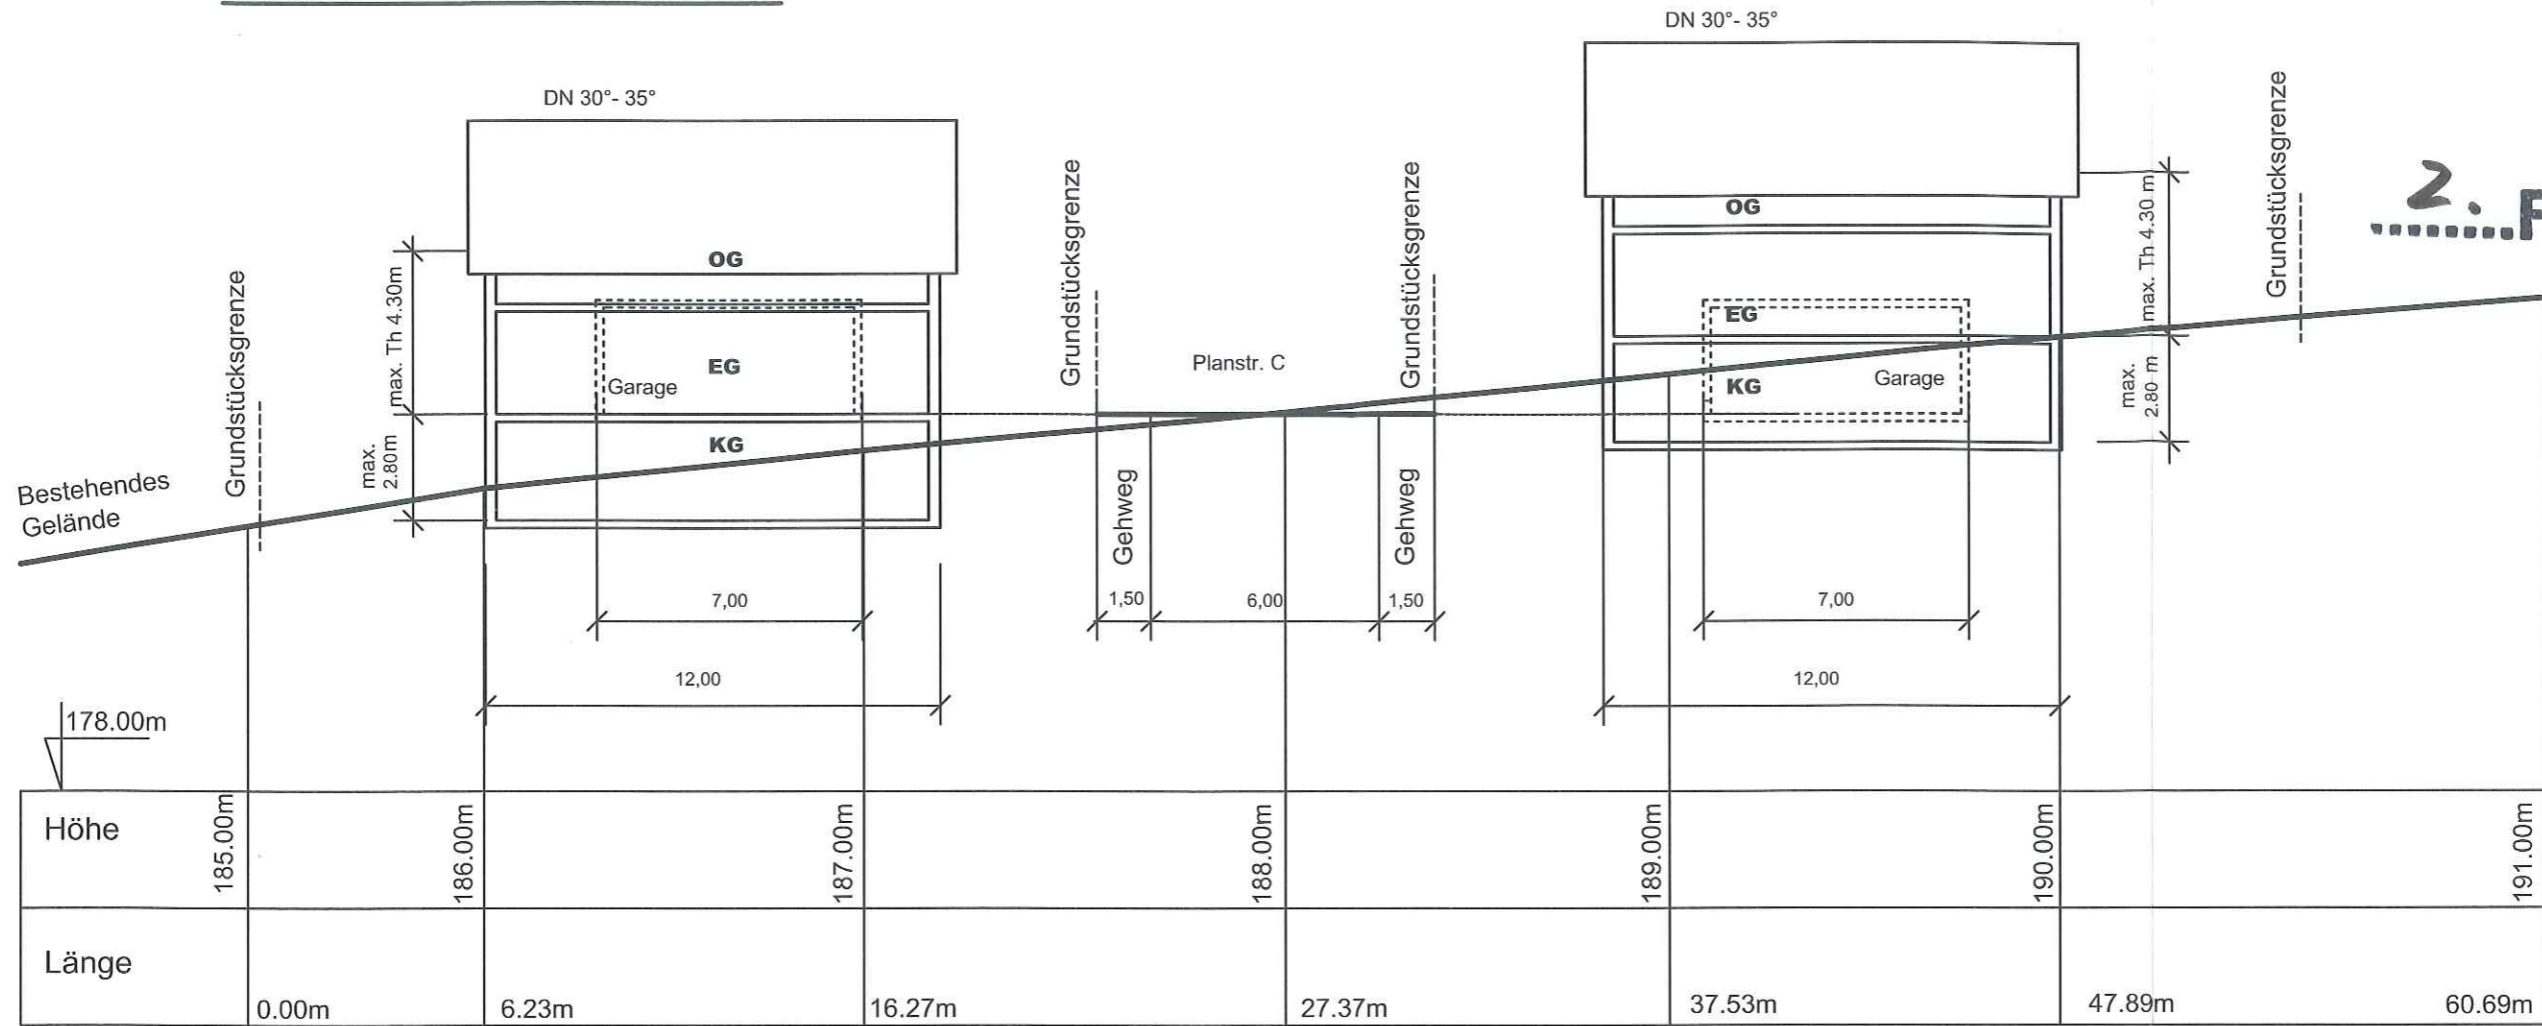

.....FERTIGUNG



STADT GAGGENAU

BAUGEBIET:
 VIERTER TEILBEBAUUNGSPLAN
 "HEIL II - KAUFENBERG / ALTHEIL"

REGELSCHNITT D - D'

ABTEILUNG STADTPLANUNG
 30.05.2012

STADTPLANERIN: U. KIEWITT
 ZEICHNERIN: N. BORDASCH-KRAFT
 M.1:200

GEÄNDERT: PLAN NR. 1.41 T1.4