


# Schnitt A - A'

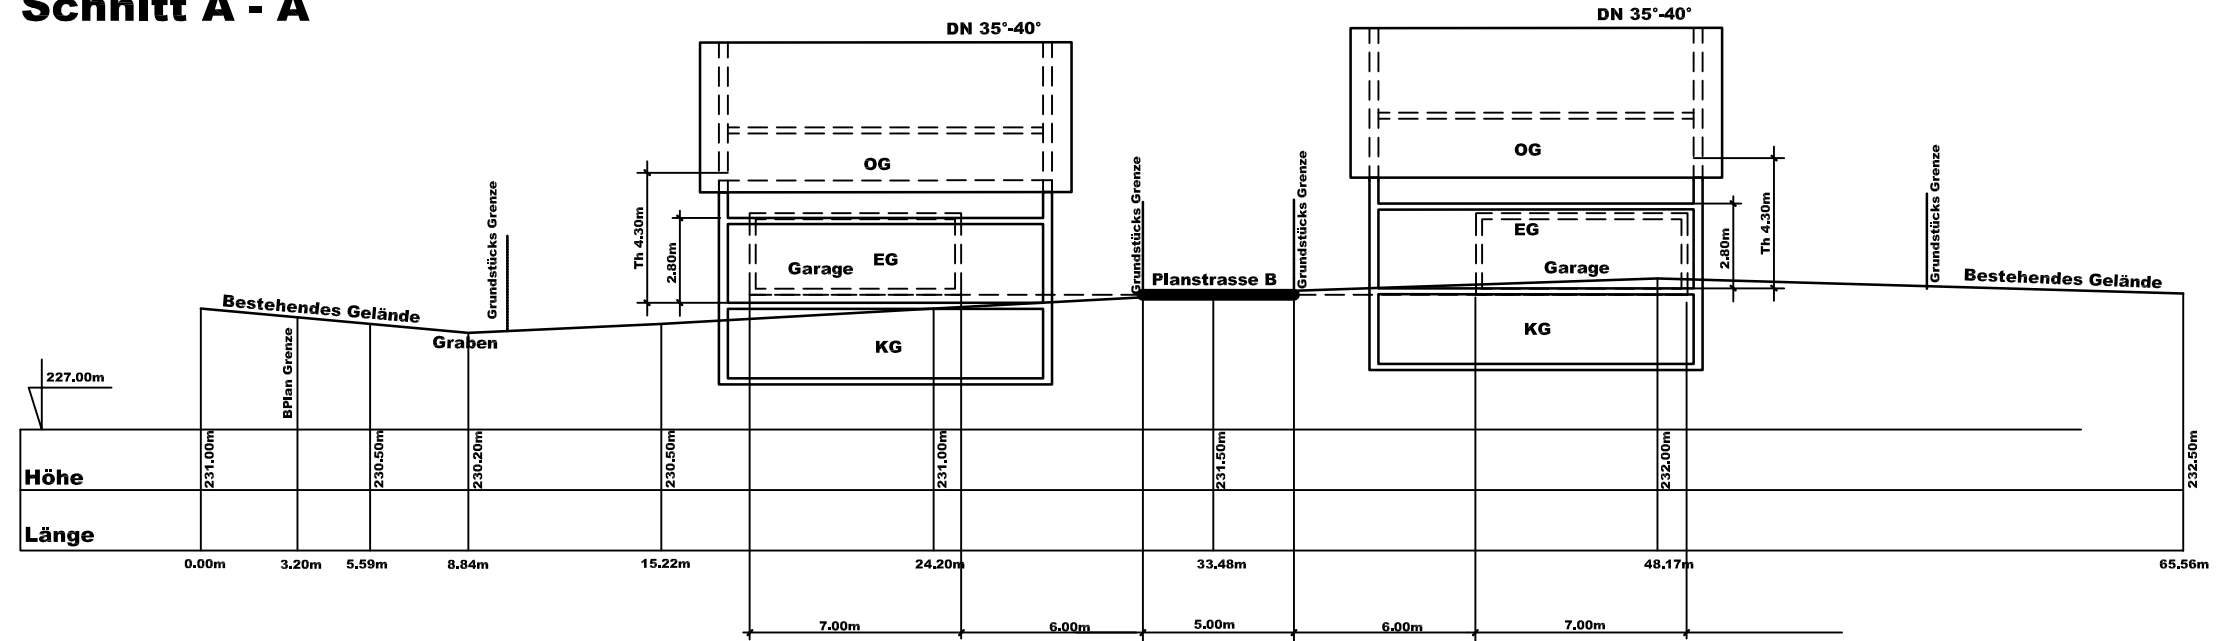

GAGGENAU

STADTTEIL MICHELBAACH

BAUGEBIET: HOFSTÄTTE / MÜHLFELD

SCHNITT A - A'

STADTPLANUNGSABTEILUNG  
GAGGENAU


20.01.2010

SACHBEARBEITERIN: FRAU KIEWITT  
ZEICHNERIN: FRAU BORDASCH-KRAFT / FRAU GEZER M. 1:250

GEÄNDERT:

PLAN NR. 9.12.0

# Schnitt B - B'

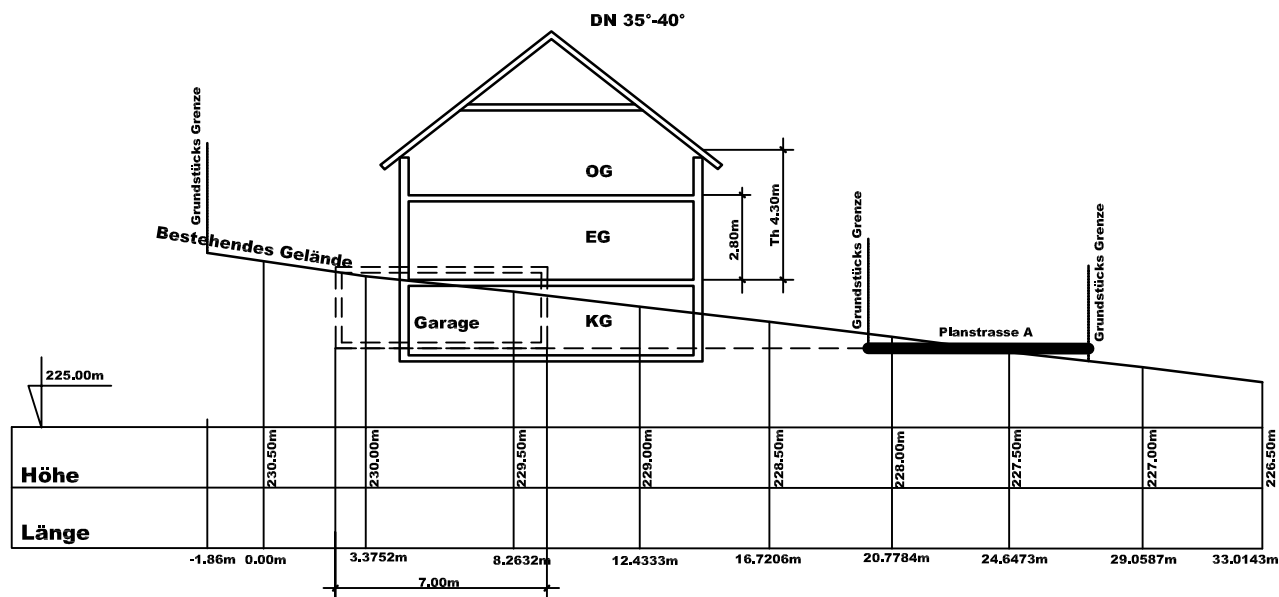

STADTTEIL MICHELBACH

BAUGEBIET: HOFSTÄTTE / MÜHLFELD

SCHNITT B - B'

STADTPLANUNGSABTEILUNG  
GAGGENAU

20.01.2010

SACHBEARBEITERIN: FRAU KIEWITT  
ZEICHNERIN: FRAU BORDASCH-KRAFT / FRAU GEZER M. 1:250

GEÄNDERT:

PLAN NR. 9.12.0

# Schnitt C - C'



GAGGENAU

STADTTEIL MICHELBACH

BAUGEBIET: HOFSTÄTTE / MÜHLFELD

SCHNITT C - C'


STADTPLANUNGSABTEILUNG  
GAGGENAU

20.01.2010


SACHBEARBEITERIN: FRAU KIEWITT  
ZEICHNERIN: FRAU BORDASCH-KRAFT / FRAU GEZER M. 1:250

GEÄNDERT:

PLAN NR. 9.12.0

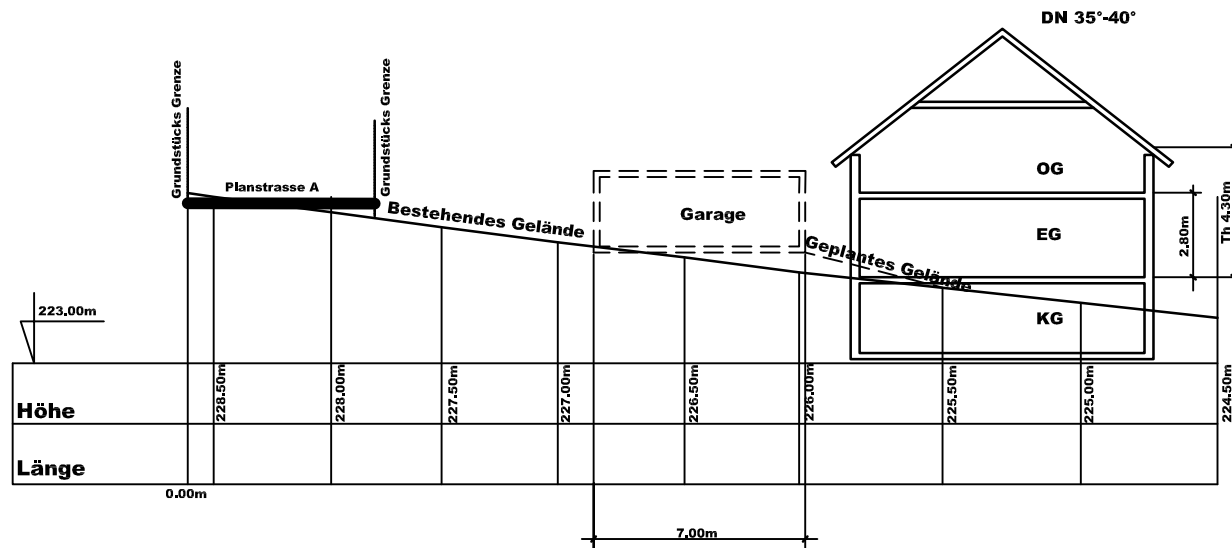

# Schnitt D - D'

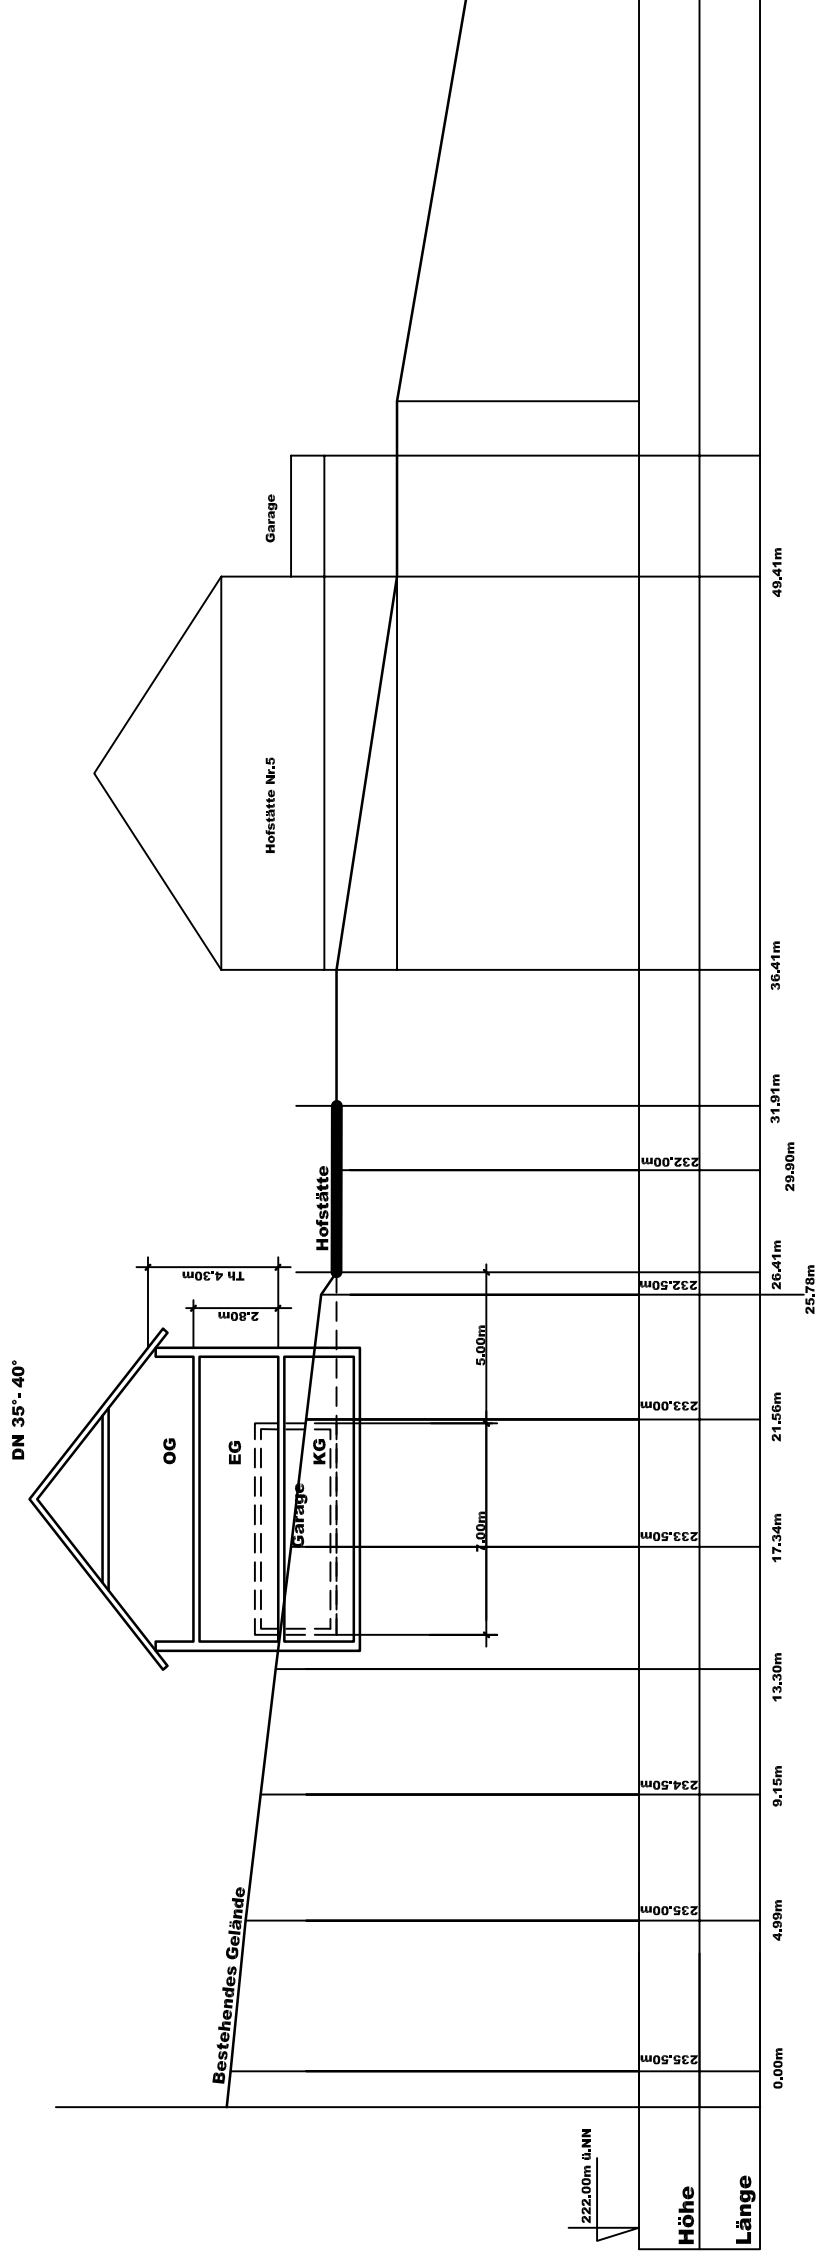

GAGGENAU

STADTTEIL MICHELBAACH

BAUGEBIET: HOFSTÄTTE / MÜHLFELD

SCHNITT D - D'

STADTPLANUNGSABTEILUNG  
GAGGENAU 20.01.2010

SACHBEARBEITERIN: FRAU KIEWITT  
ZEICHNERIN: FRAU BORDASCH-KRAFT / FRAU GEZER M. 1:250

GEÄNDERT: PLAN NR. 9.12.0