


REGELSCHNITT A

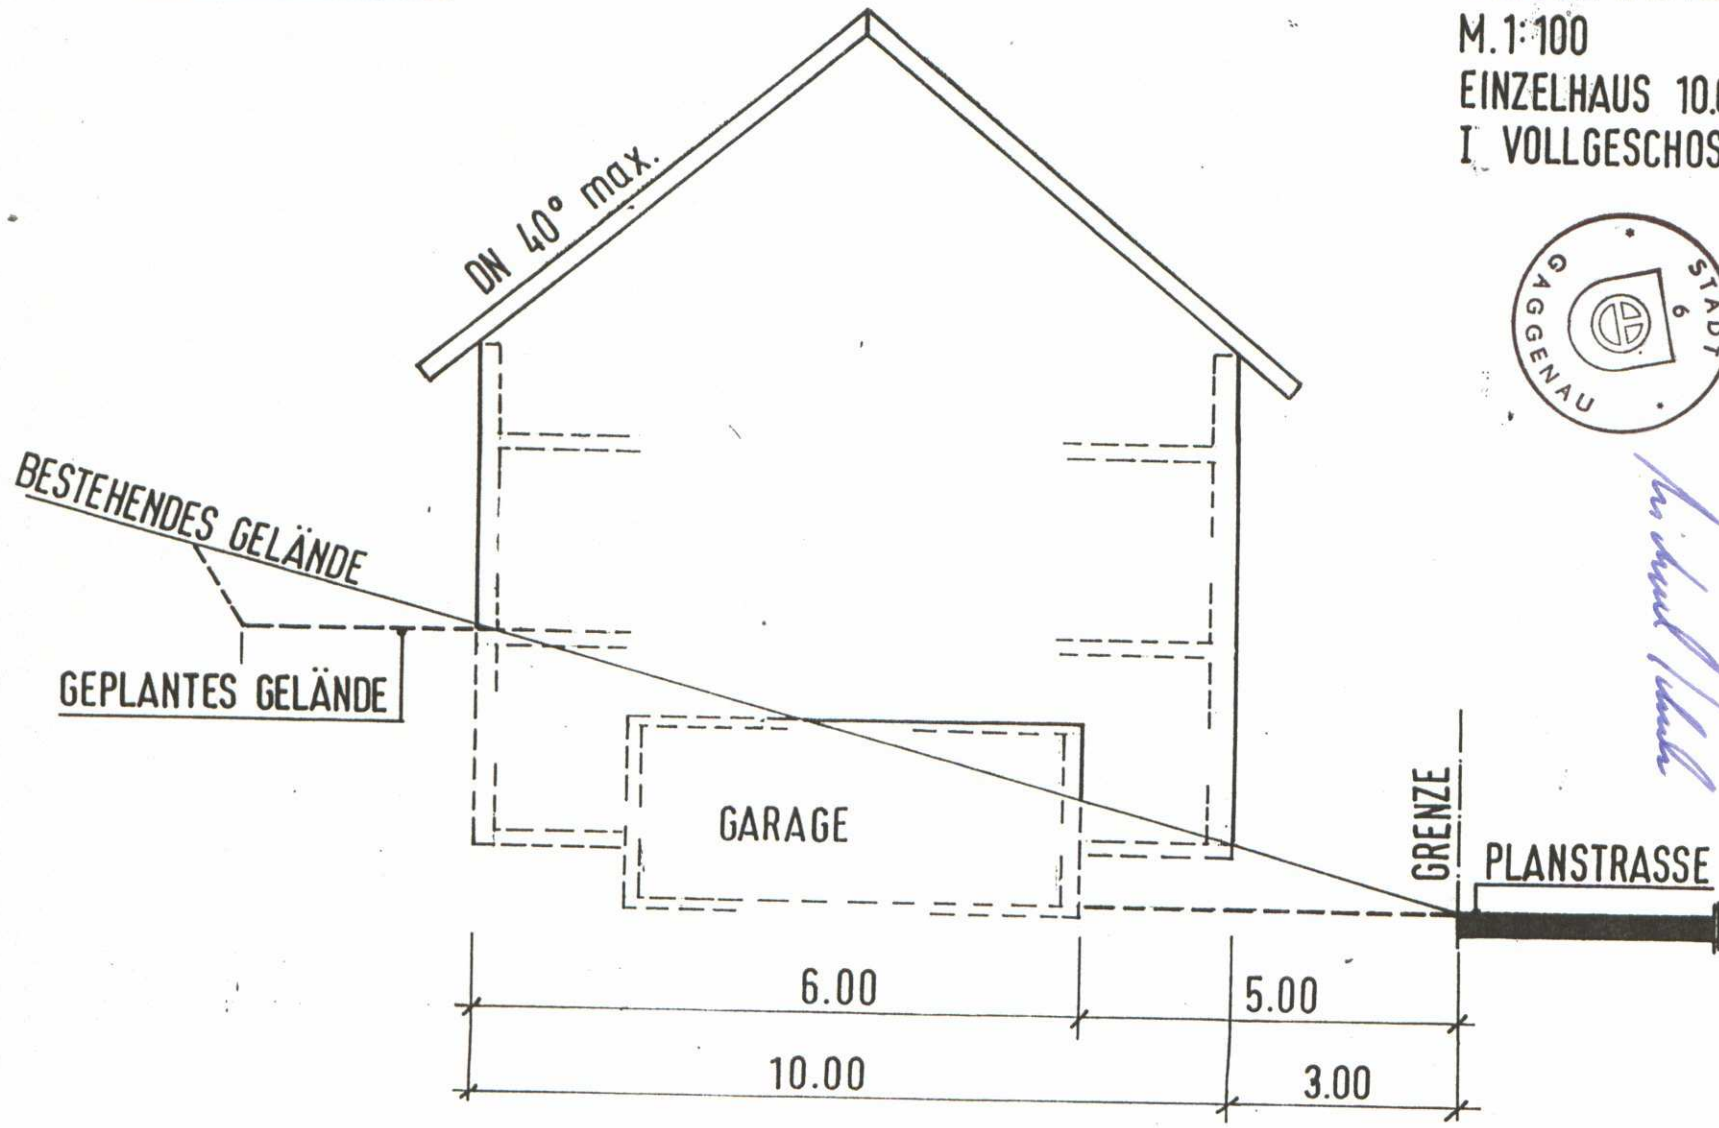

WIESELE IM FELD
M.1:100
EINZELHAUS 10.0 × 12.0m
I. VOLLGESCHOSS



Handwritten signature

Gaggenau, den 17.11.2005

Der Oberbürgermeister
der
Stadt Gaggenau



1. FERTIGUNG

7

AUG 2003

REGELSCHNITT B

WIESELE IM FELD
M. 1:100
DOPPELHAUS 10.0 × 7.5 m
I VOLLGESCHOSS

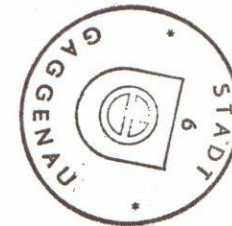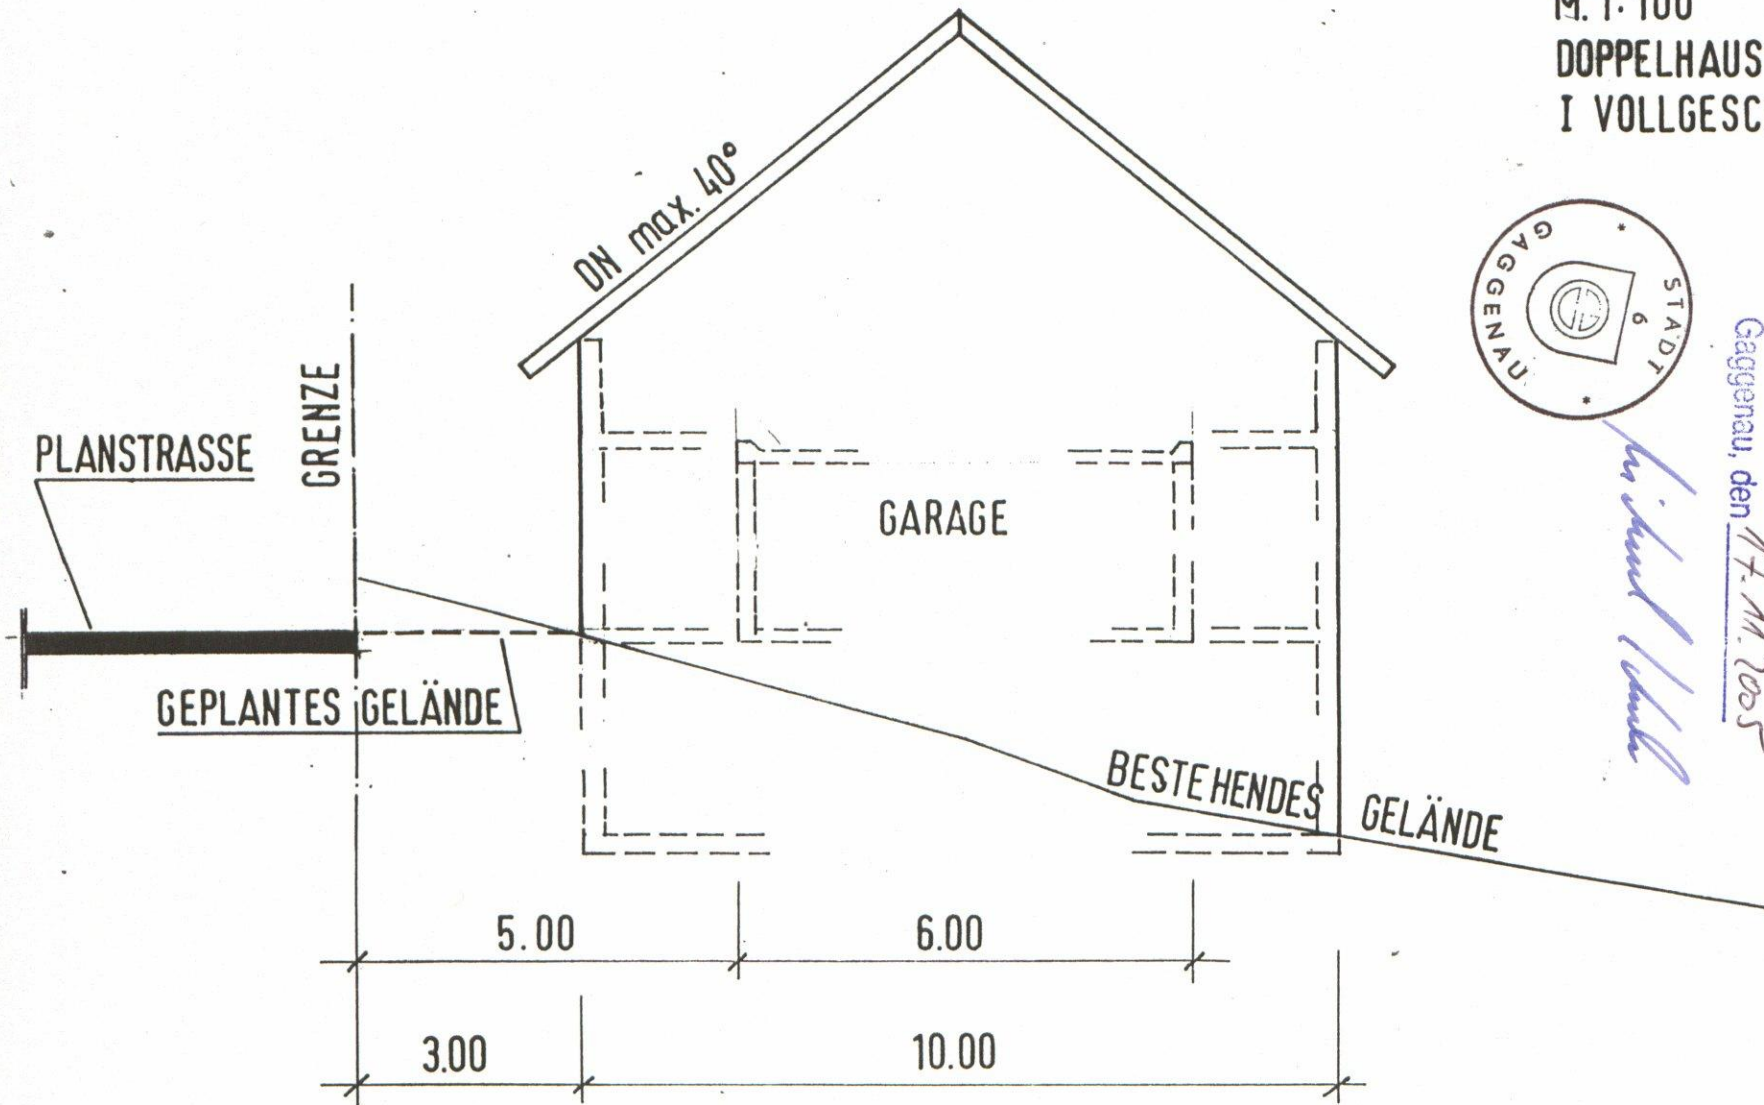

Der Oberbürgermeister
der
Stadt Gaggenau
Gaggenau, den 17. M. 2005

W. Schmid / W. Müller

FERTIGUNG