



Lageplan // 1:1000

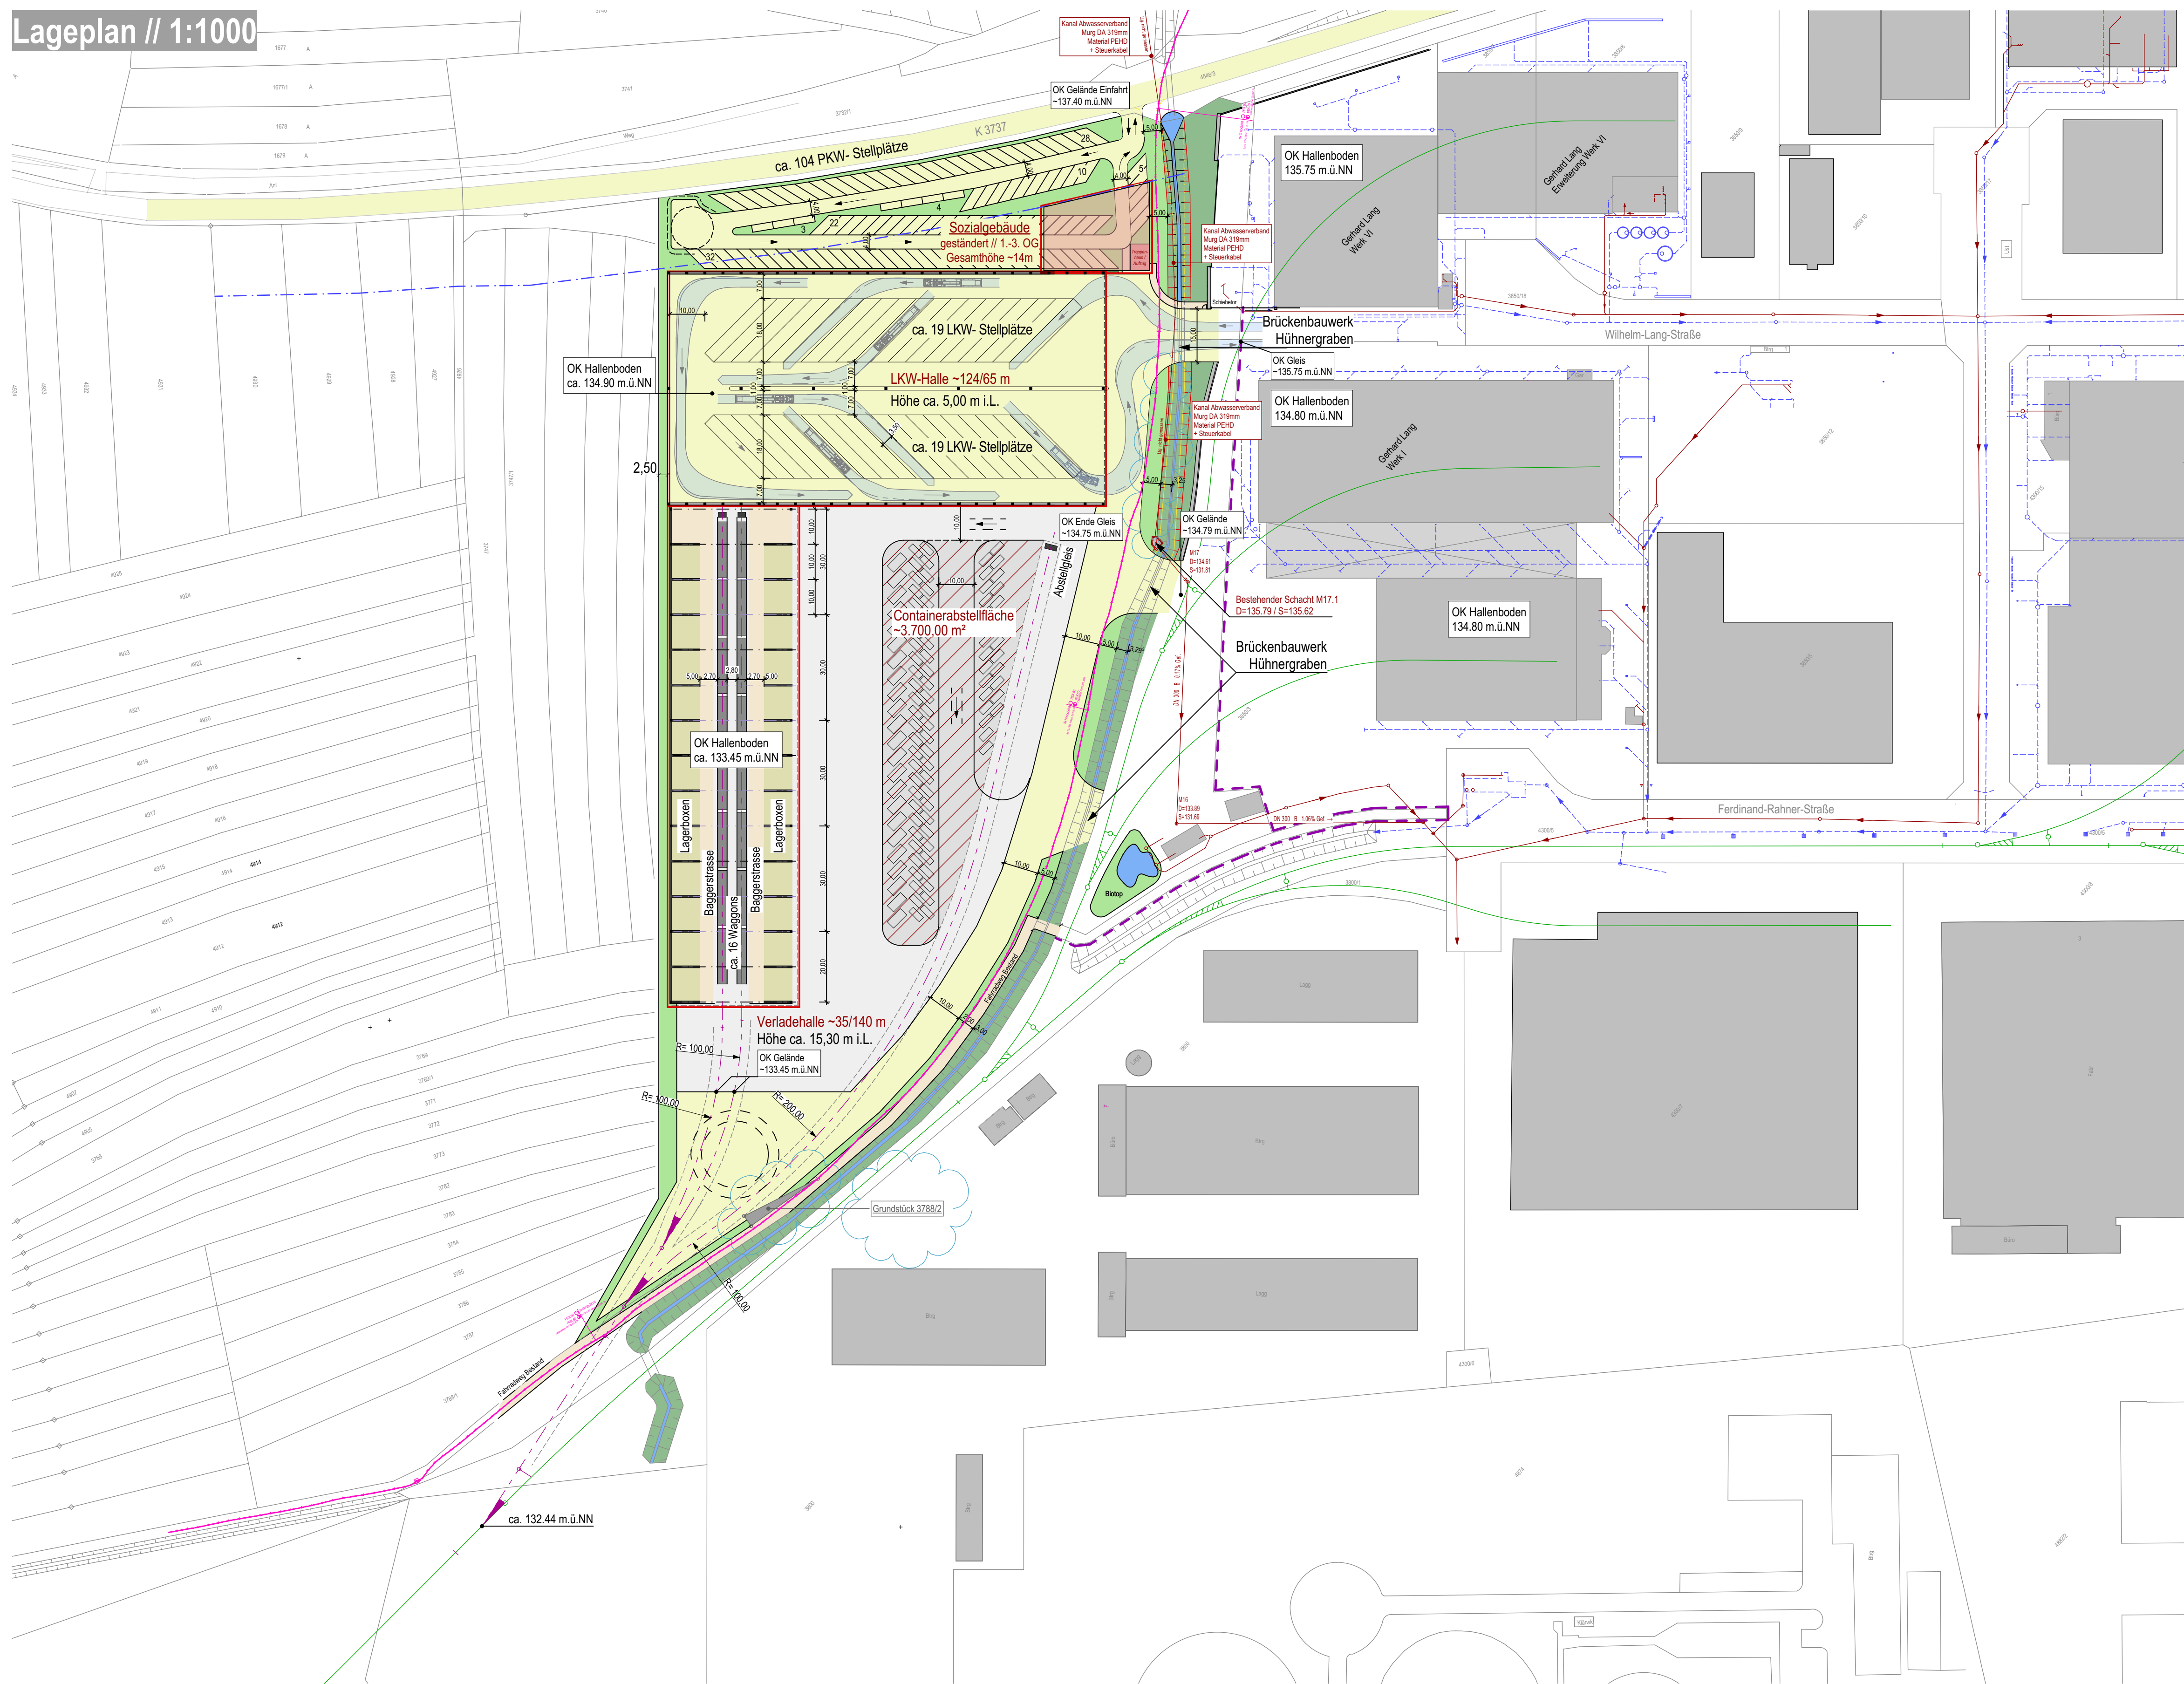


Flächenzusammenstellung

Gesamtfläche Plangebiet ~ 84.400 m²
 Bestandsgrundstück im Plangebiet Fa. Lang ~ 5.700 m²
Gesamtfläche Plangebiet Fa. Lang ~ 36.400 m²
Nutzbare Fläche Fa. Lang ~ 33.400 m²
 (abzgl. Grünfläche ~3.000m²)
Gesamtfläche außerhalb Plangebiet Fa. Lang ~ 42.300 m²
 (einschließlich öffentliche Flächen (Fahrradweg))


Systemschnitt Verladehalle // 1:200

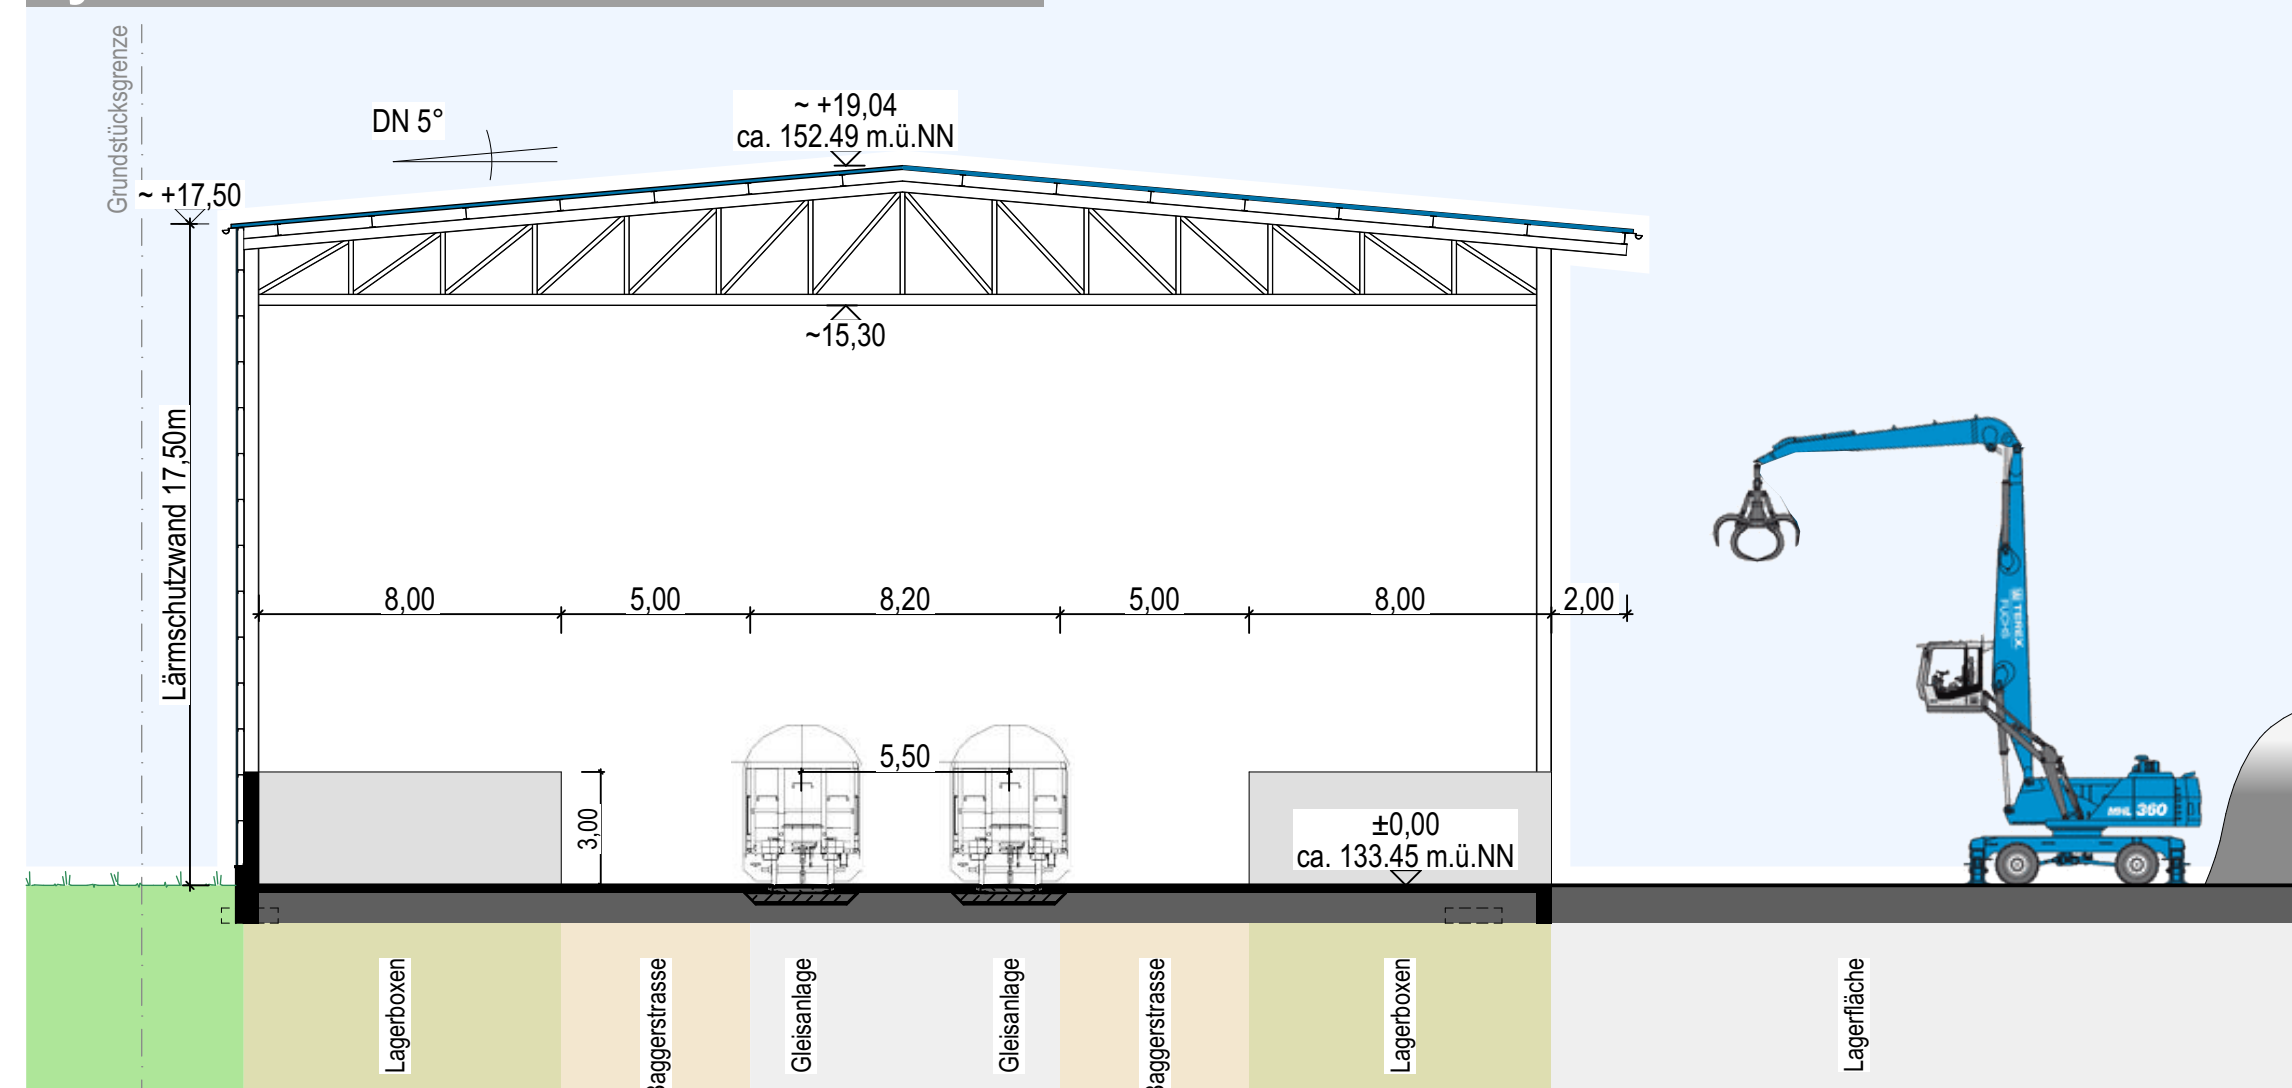

Systemansicht Verladehalle Sued-West // 1:200

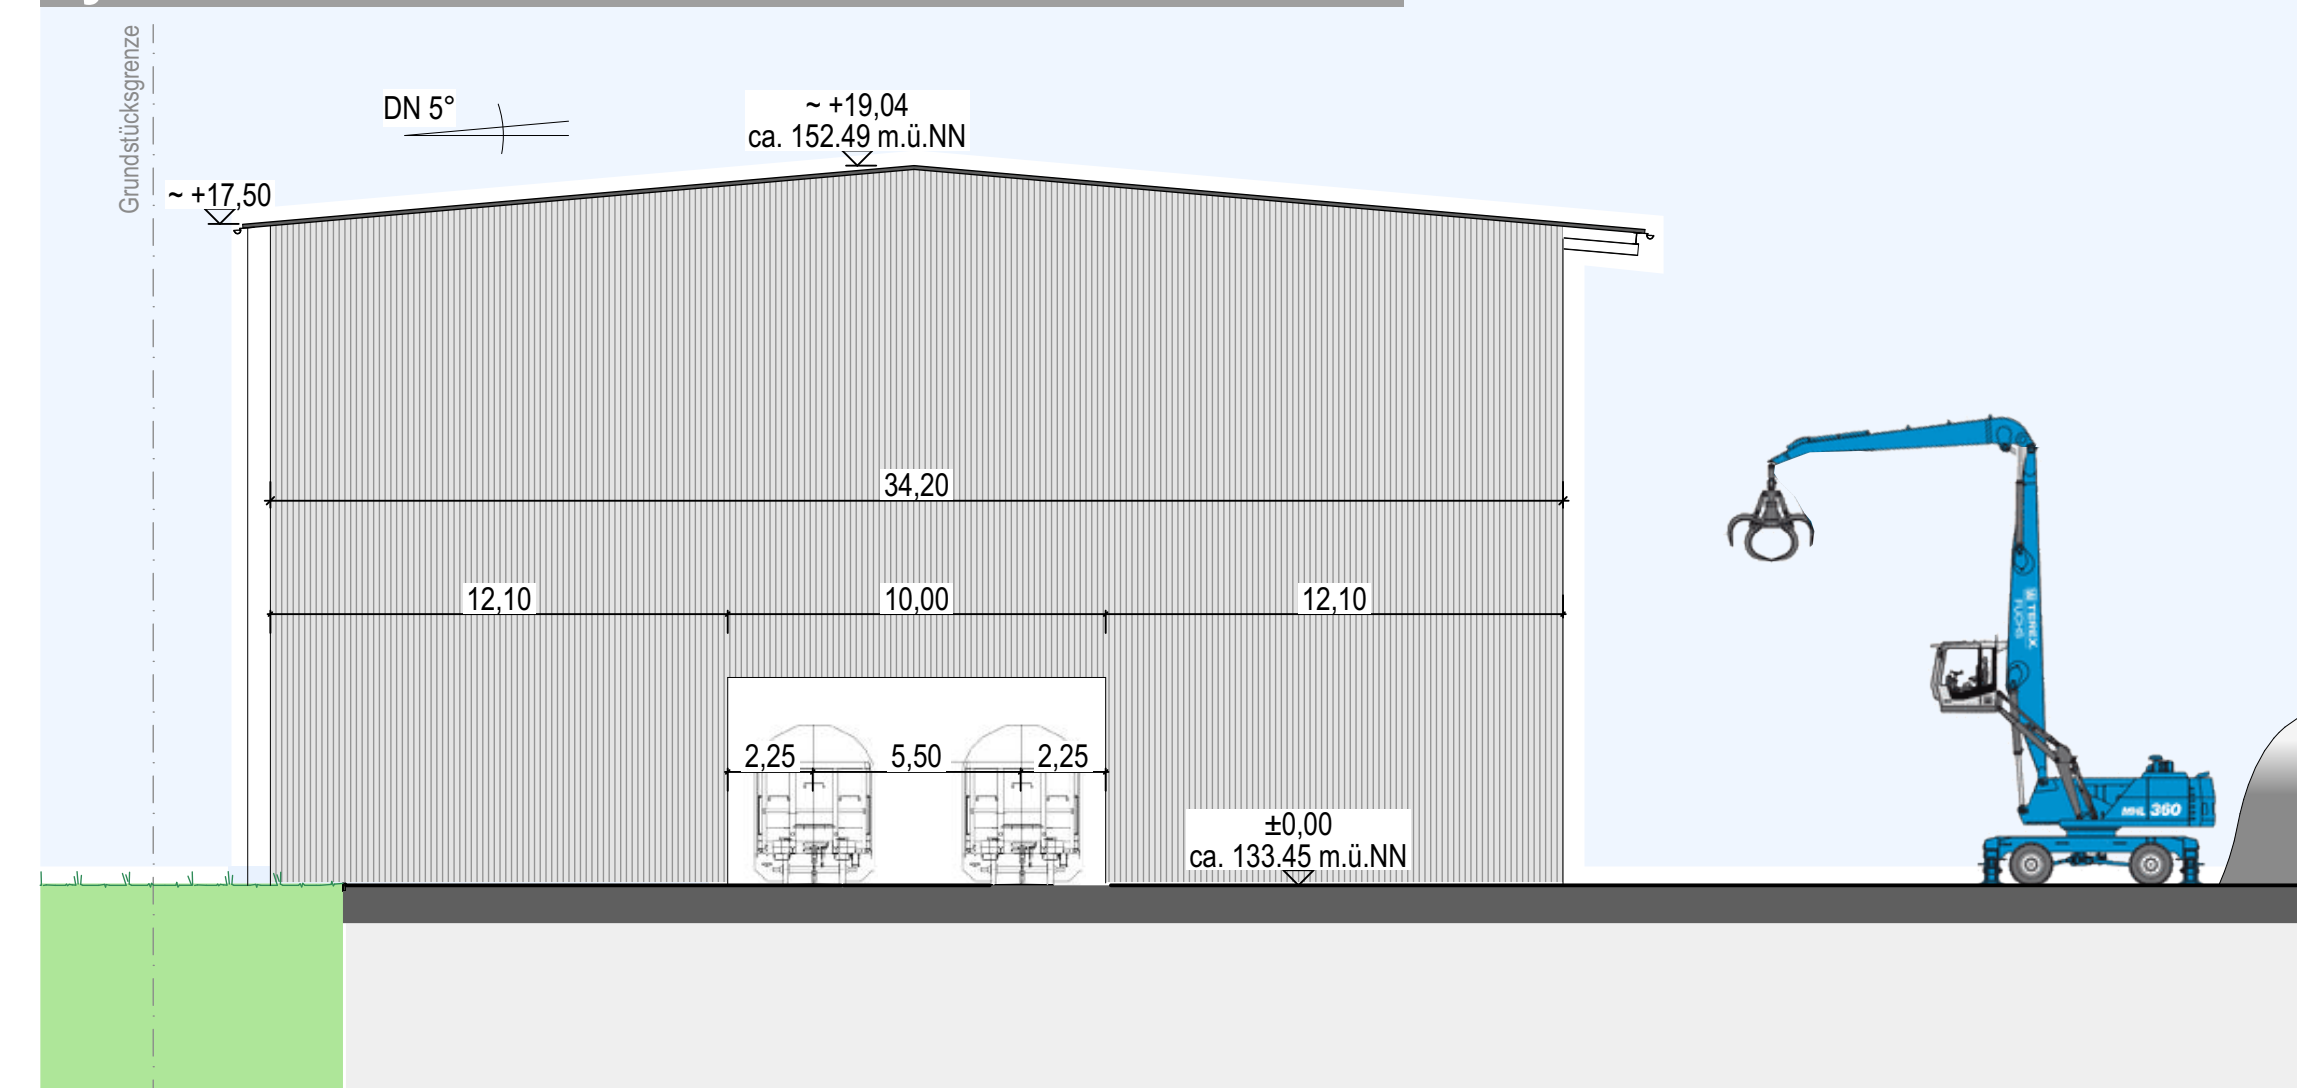

Systemschnitt LKW-Halle // 1:200

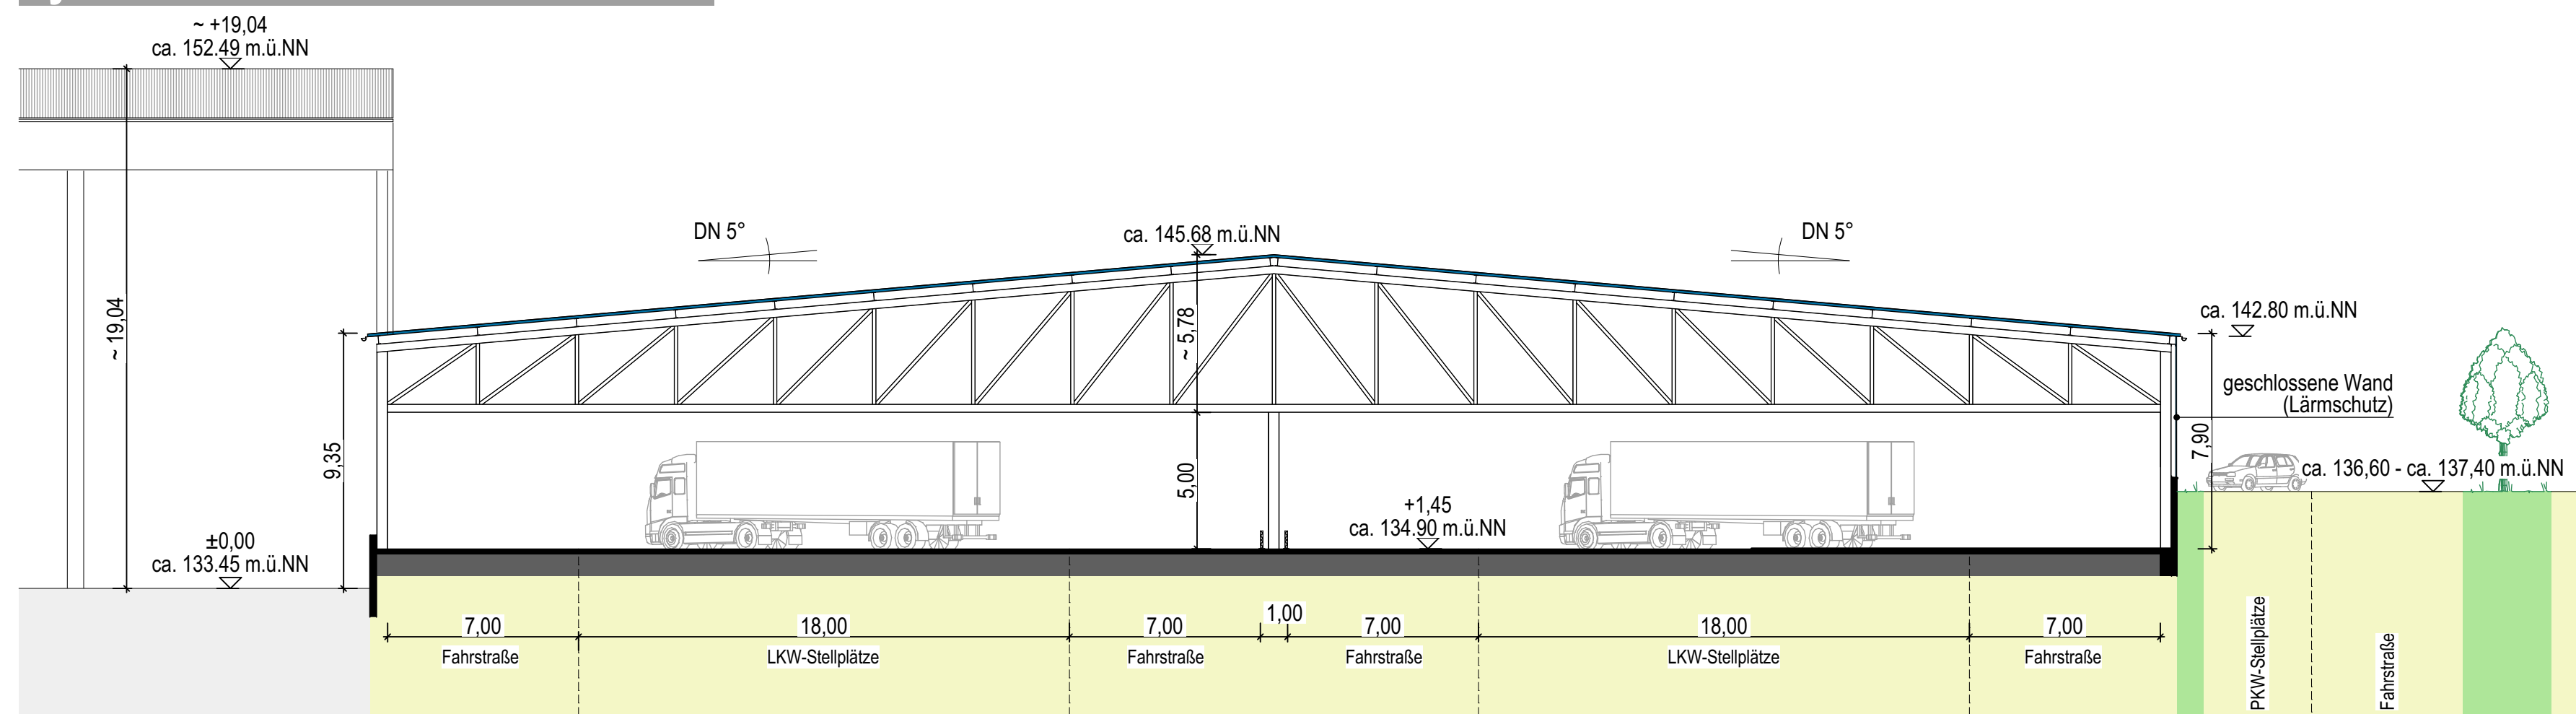

Index	Name	Datum
a	Darstellung Grundstück 37882 // Ergänzung Grünstreifen bei LKW-Halle // Leitung Speedpipe/Glasfaser ergänzt	ms 02.07.2019
b	Ergänzung/Anpassung Grünstreifen (5m-Streifen entlang Hühnergraben) bei LKW-Halle	ms 13.08.2019
c	Lärmschutzwände LKW-Halle entfernt	ms 18.08.2019
d	Grünstreifen (Breite 2,50m) parallel zu Verladehalle ergänzt // Entwässerung ergänzt	ms 07.11.2019

Legende			
	vorhandene Bauteile		Baugrenze
	neue Baukörper		Plangebiet
			Plangebiet Fa. Lang
			Speedpipe Glasfaser

Animation / Bauteil

VORABZUG
 VORLÄUFIGER PLANUNGSSTAND VOM 07.11.2019

! weitere Anpassungen folgen !

Entwurf

Baumarbeiten
Erweiterung Industriegebiet Nord West

Adresse
 76571 Gaggenau

Bauherr
Gerhard Lang Recycling GmbH

Architekt
LUFT
 LUFT GmbH Architekten und Ingenieure
 Amalienbergstr. 12 | 76571 Gaggenau
 Fon 07225 98840-0 | Fax 07225 98840-93

Planinhalt
LAGEPLAN VAR XIV // SYSTEM-SCHNITT / -ANSICHT VERLADEHALLE

Diese Zeichnung mit allen Beilagen darf nur mit schriftlicher Zustimmung des Planleiters im Internet oder anderen elektronischen Medien veröffentlicht werden.
 Diese Zeichnung mit allen Beilagen bleibt unser Eigentum und darf weder vervielfältigt noch Dritten Personen, insbesondere Wettbewerbern, mitgeteilt oder zur Einsicht überlassen werden. Wir verweisen auf das Gesetz über Urheberrecht.

Projektnummer	Plannummer	Index	Maßstab	Blattgröße	Gezeichnet	Datum
09/01_03	3_20	d	1:1000/1:200	841x841	kbl / ms	07.11.2019

Prozessname: 07.11.2019

N:\04_projekte_architektur\01_03_erweiterung_industriegebiet_nordwest\0103_01_03_01_erwurf_2019.pln