

1. BEBAUUNGSVORSCHRIFTEN
















































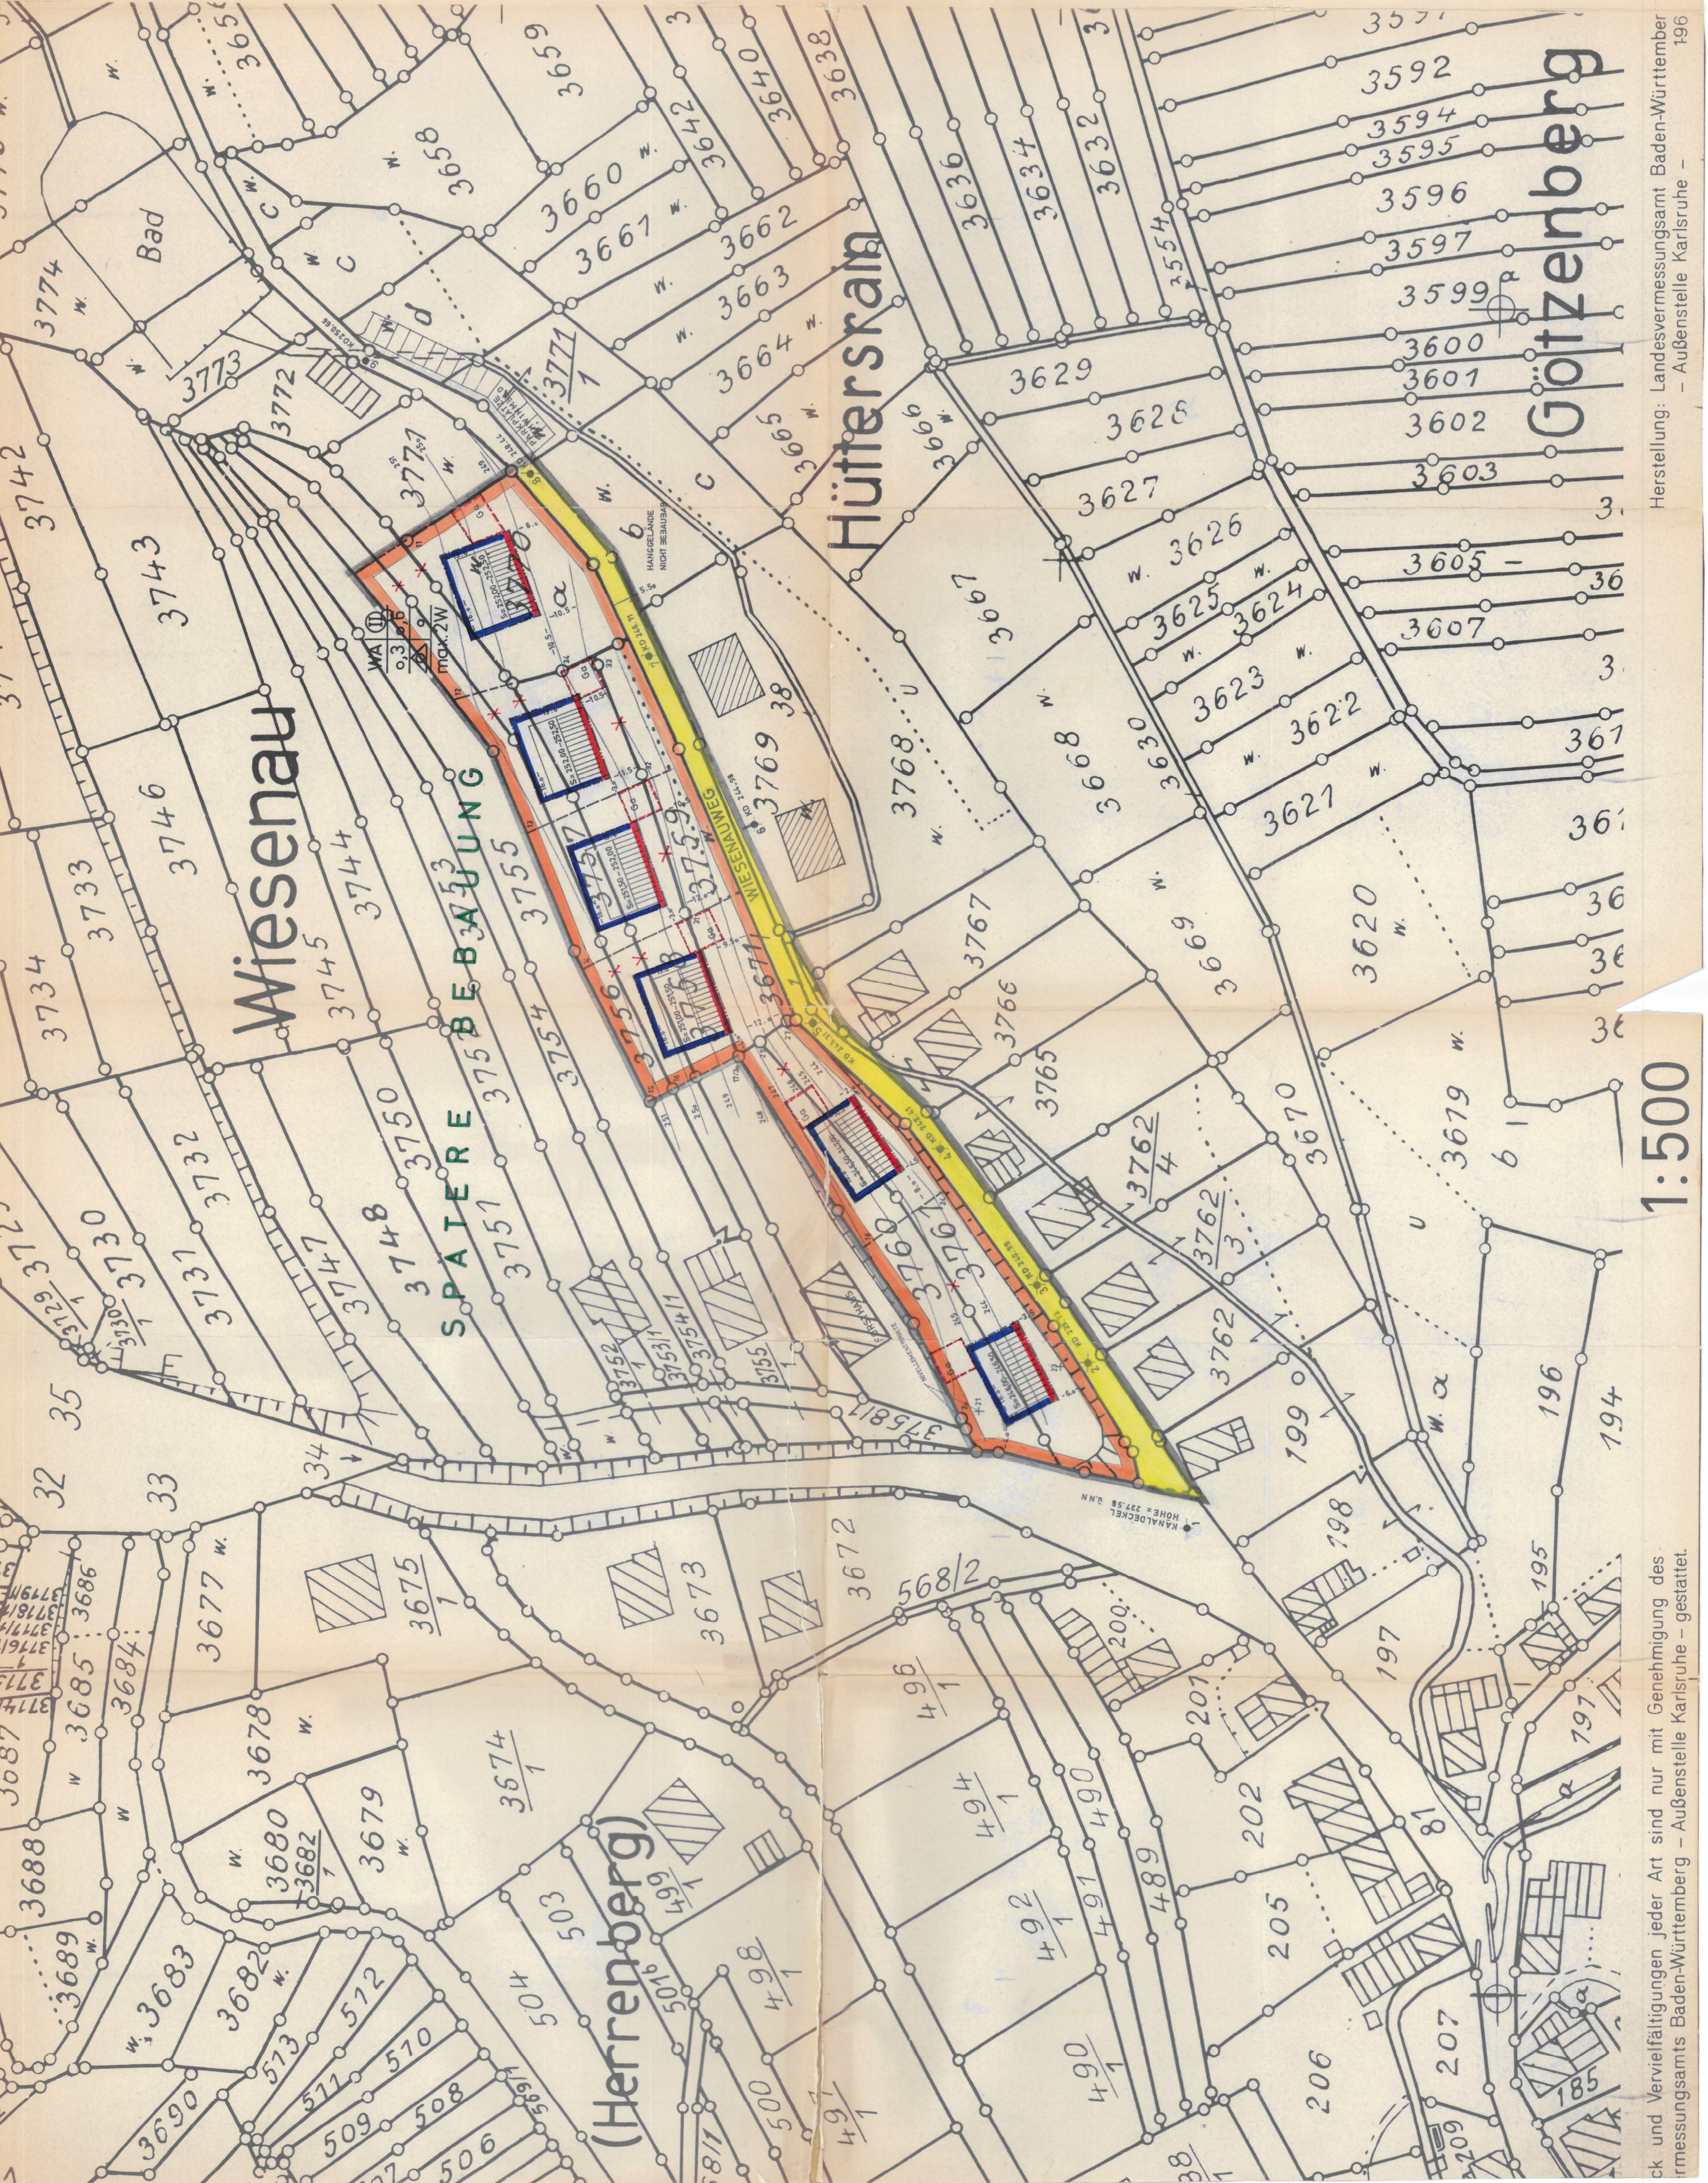


GELÄNDESCHNITTE
 FÜR DEN ENTWURF
 DES
 BEBAUUNGSPLANES
 GEWANN WIESENNAU

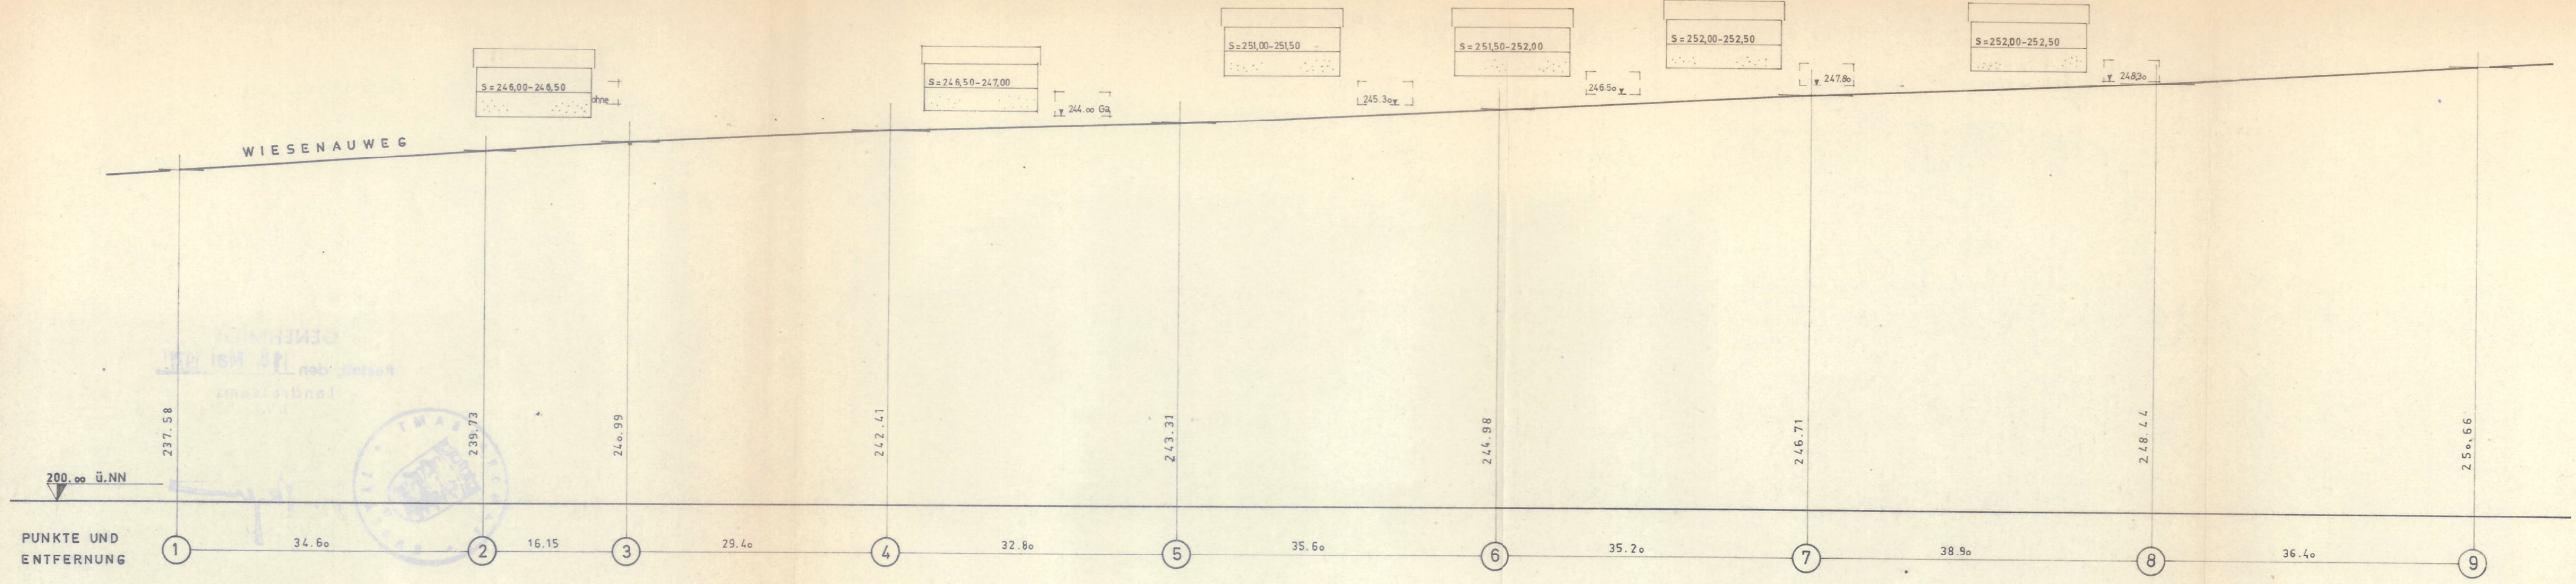

STRASSENLÄNGSSCHNITT
 PUNKT ①-⑨

MASSTAB
 DER HÖHE 1: 500
 DER LÄNGE 1: 500

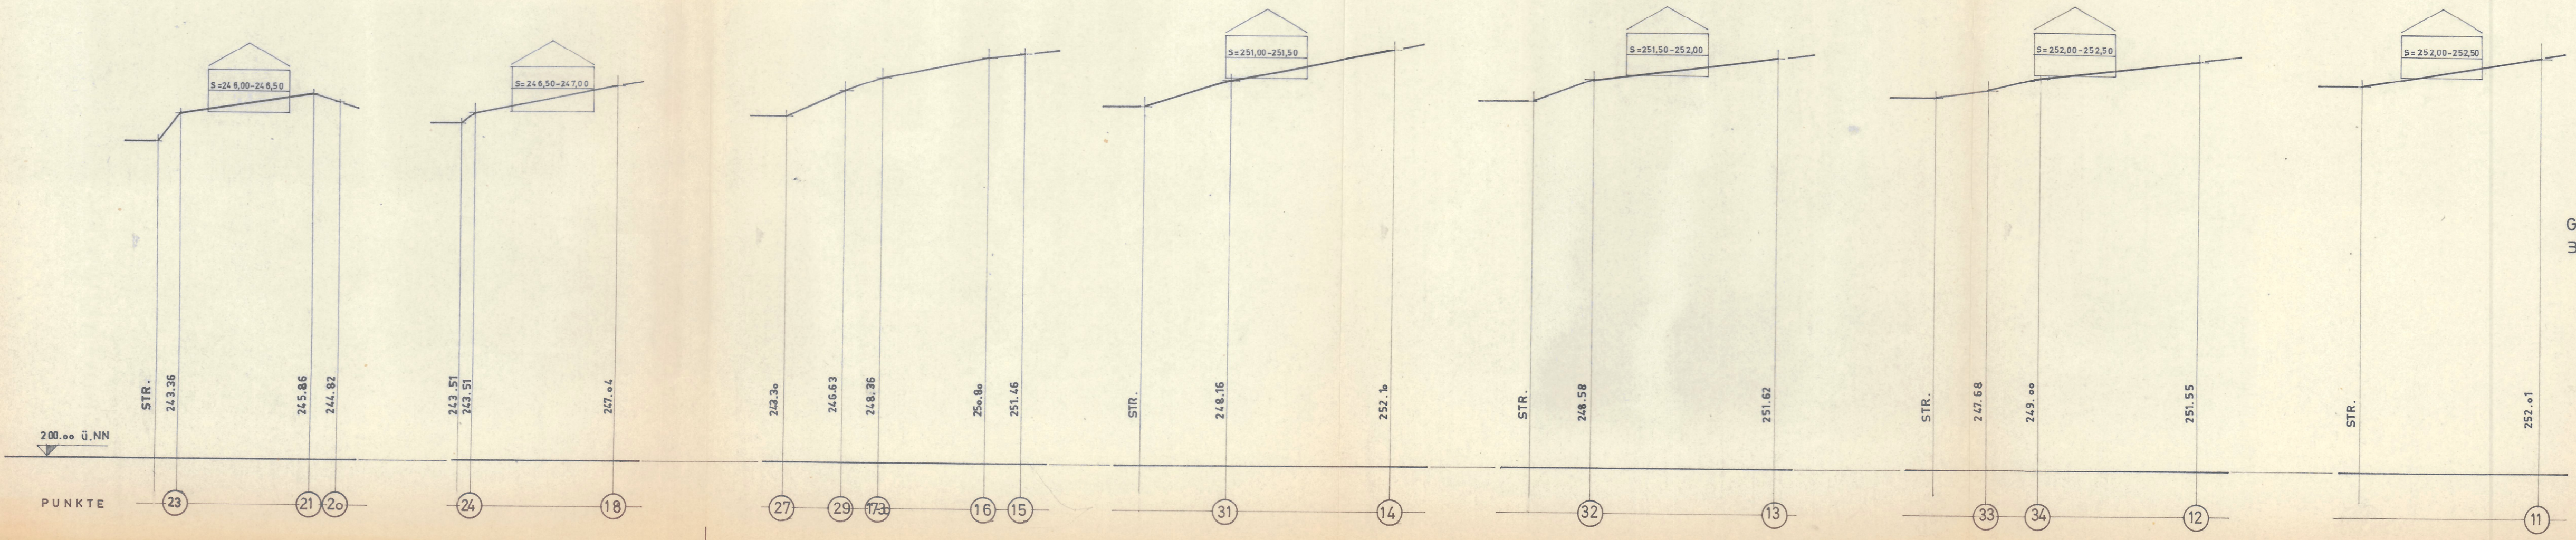

GELÄNDESCHNITTE
 BEI GRENZEN

15. 2. 71

in Hand



PLANER

Handwritten signature

BERATUNGSSTELLE FÜR
 BAULEITPLANUNG AM
 LANDRATSAMT RASTATT

DATUM 5. 2. 71